


カーポート 施工概略図

YKK AP レイナポートグラン M合掌 積雪~20cm対応
 幅= 4,814mm
 奥行= 5,768mm
 色: プラチナステン
 屋根材: 熱線遮断ポリカーボネート(クリアマット)
 柱仕様: ハイルフ柱仕様(有効高 約2,350mm)

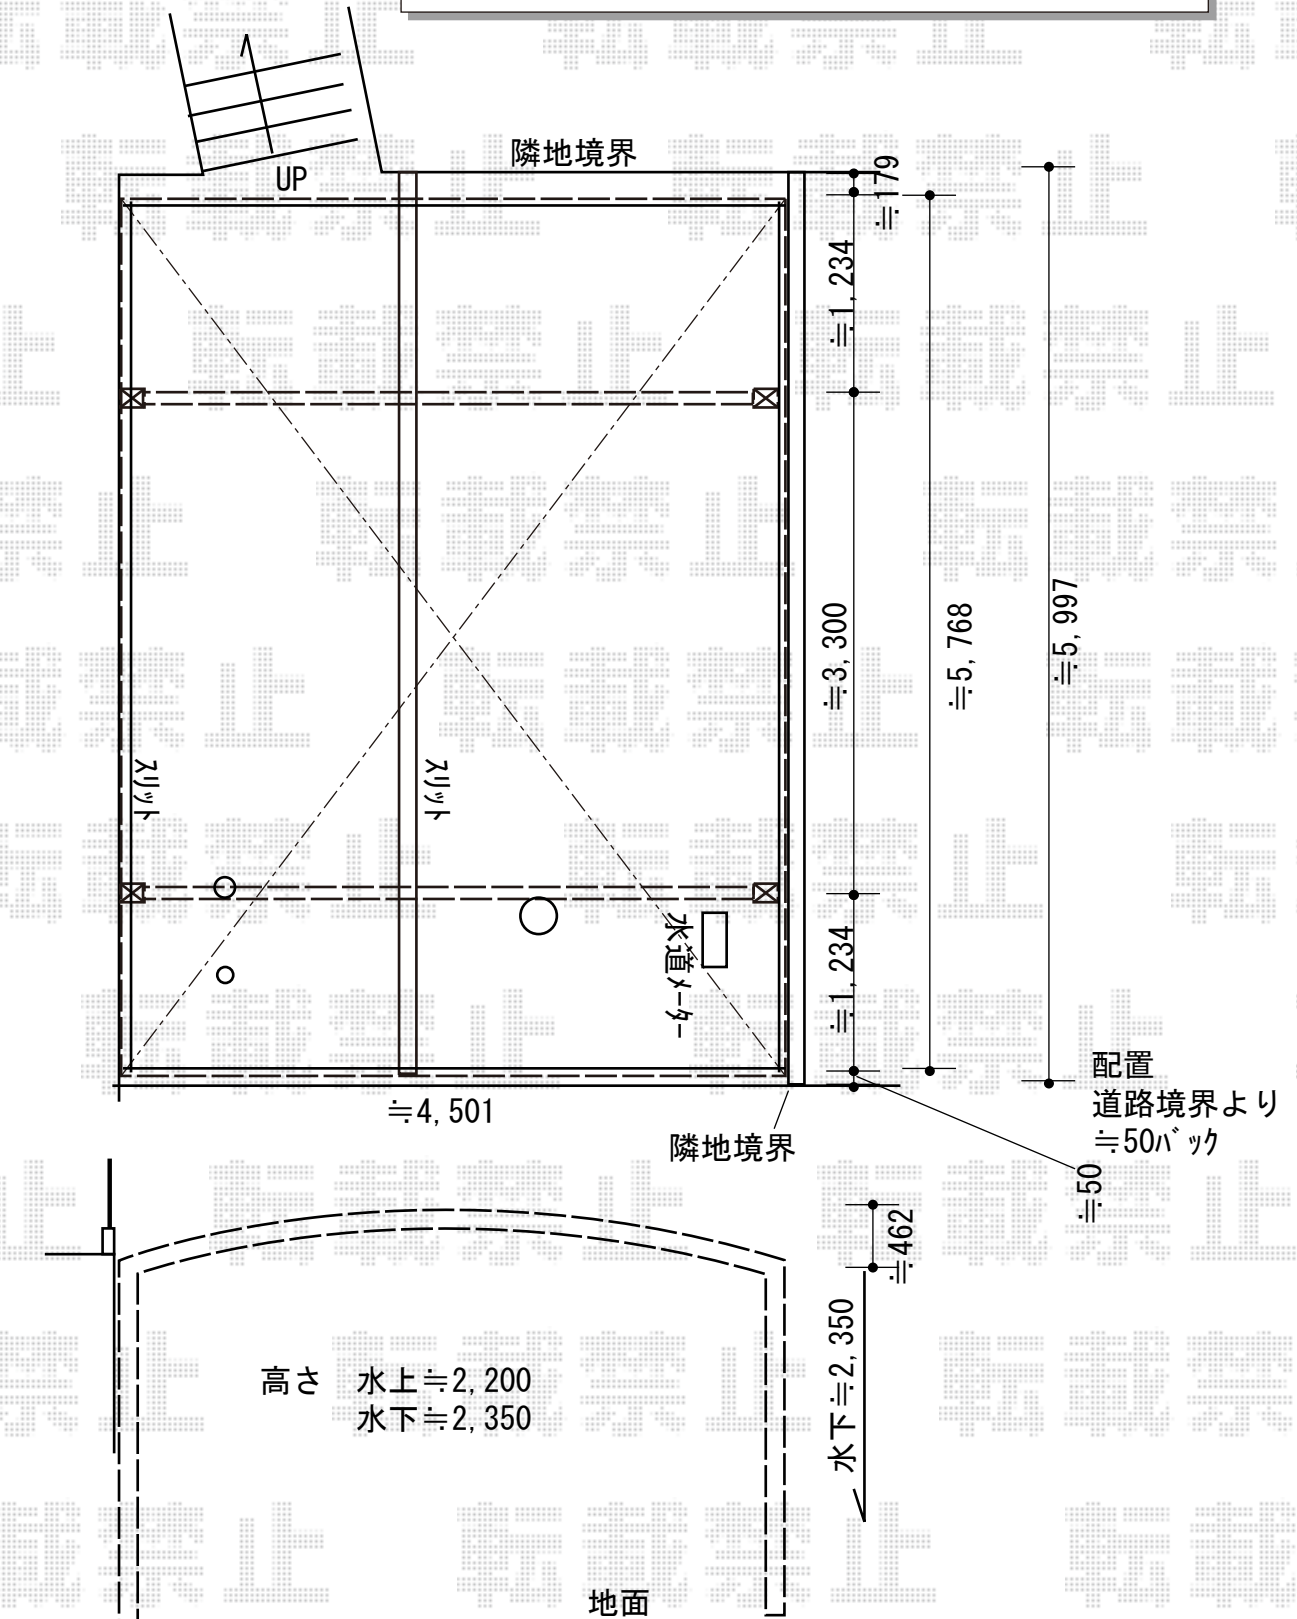

2018-11-551733	担当者	新西
----------------	-----	----