


カーポート 施工概略図

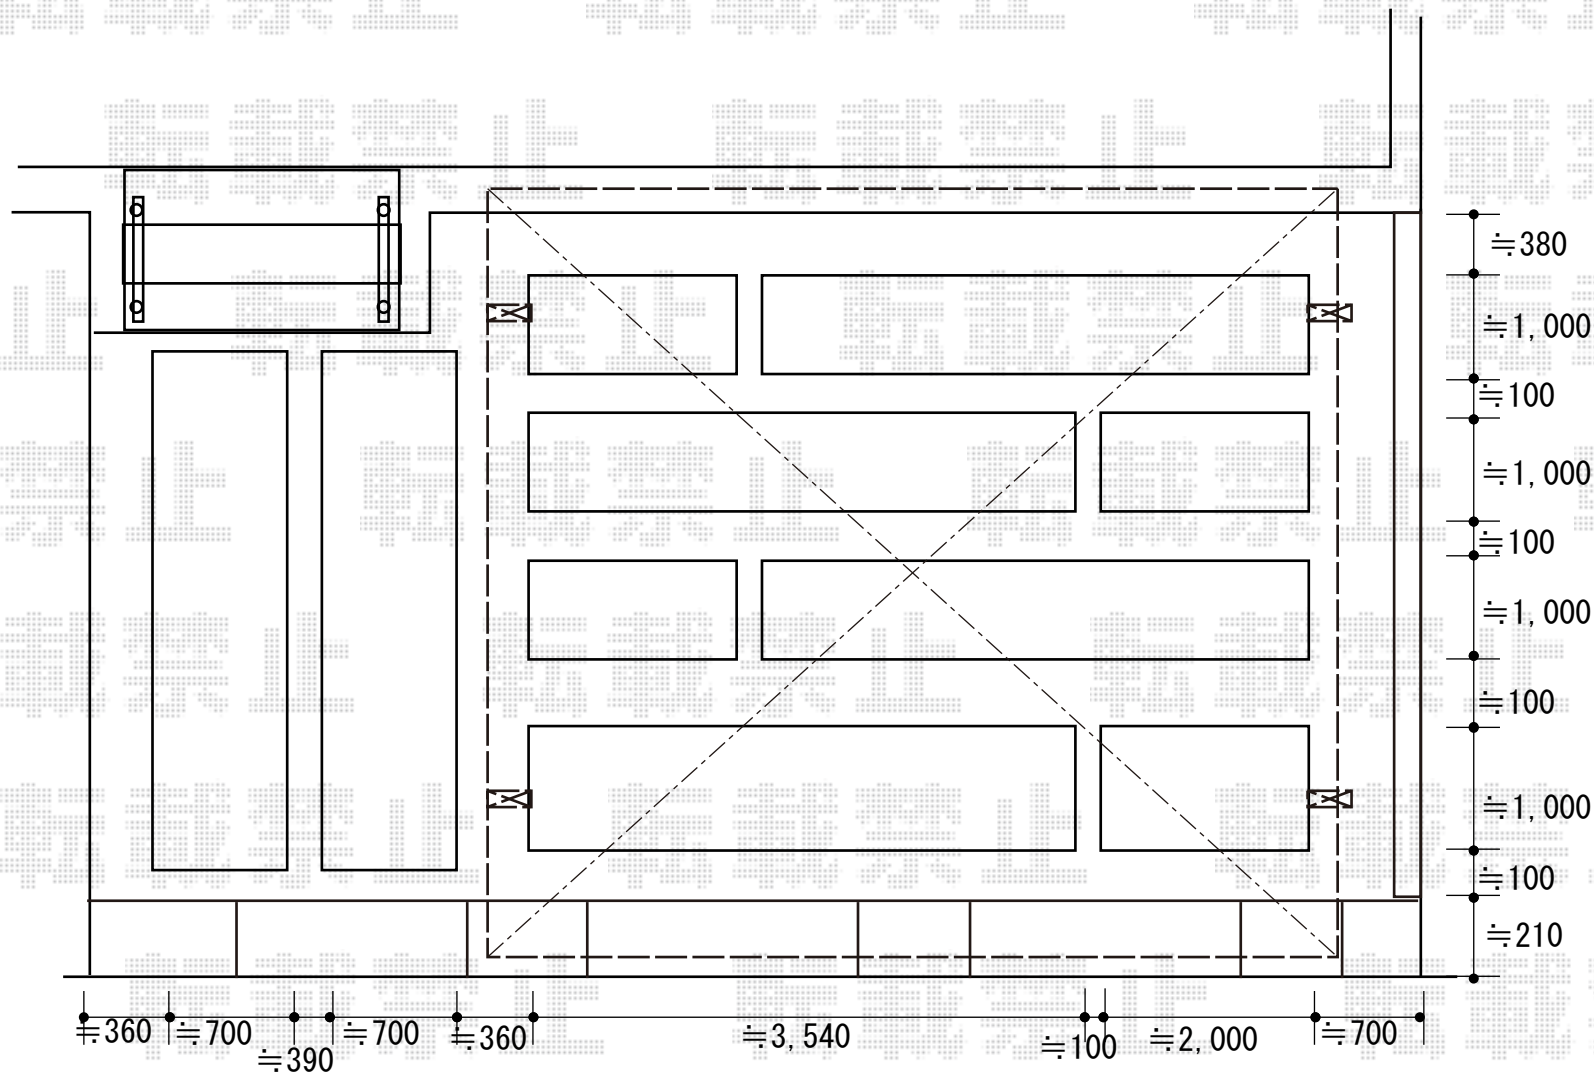

LIXIL フーゴF (フラットスタイル) ワイド 積雪~20cm対応
 幅= 6,007mm
 奥行= 5,002mm
 色: ナチュラルシルバー
 屋根材: 熱線吸収ポリカーボネート (色: クリアマットS・すりガラス調)
 柱仕様: ロング柱25仕様 (有効高 約2,500mm)