


エクステリア工事 施工概略図

YKK AP ジーポートneo 積雪100cmAタイプ 【仮】角柱4本仕様 積雪~100cm対応
幅= 3,711mm ・奥行= 5,456mm ・色： 【仮】プラチナステン
屋根材： スチール折板
柱仕様： ハイーフ柱仕様（有効高 約3,000mm） ・横材： あり

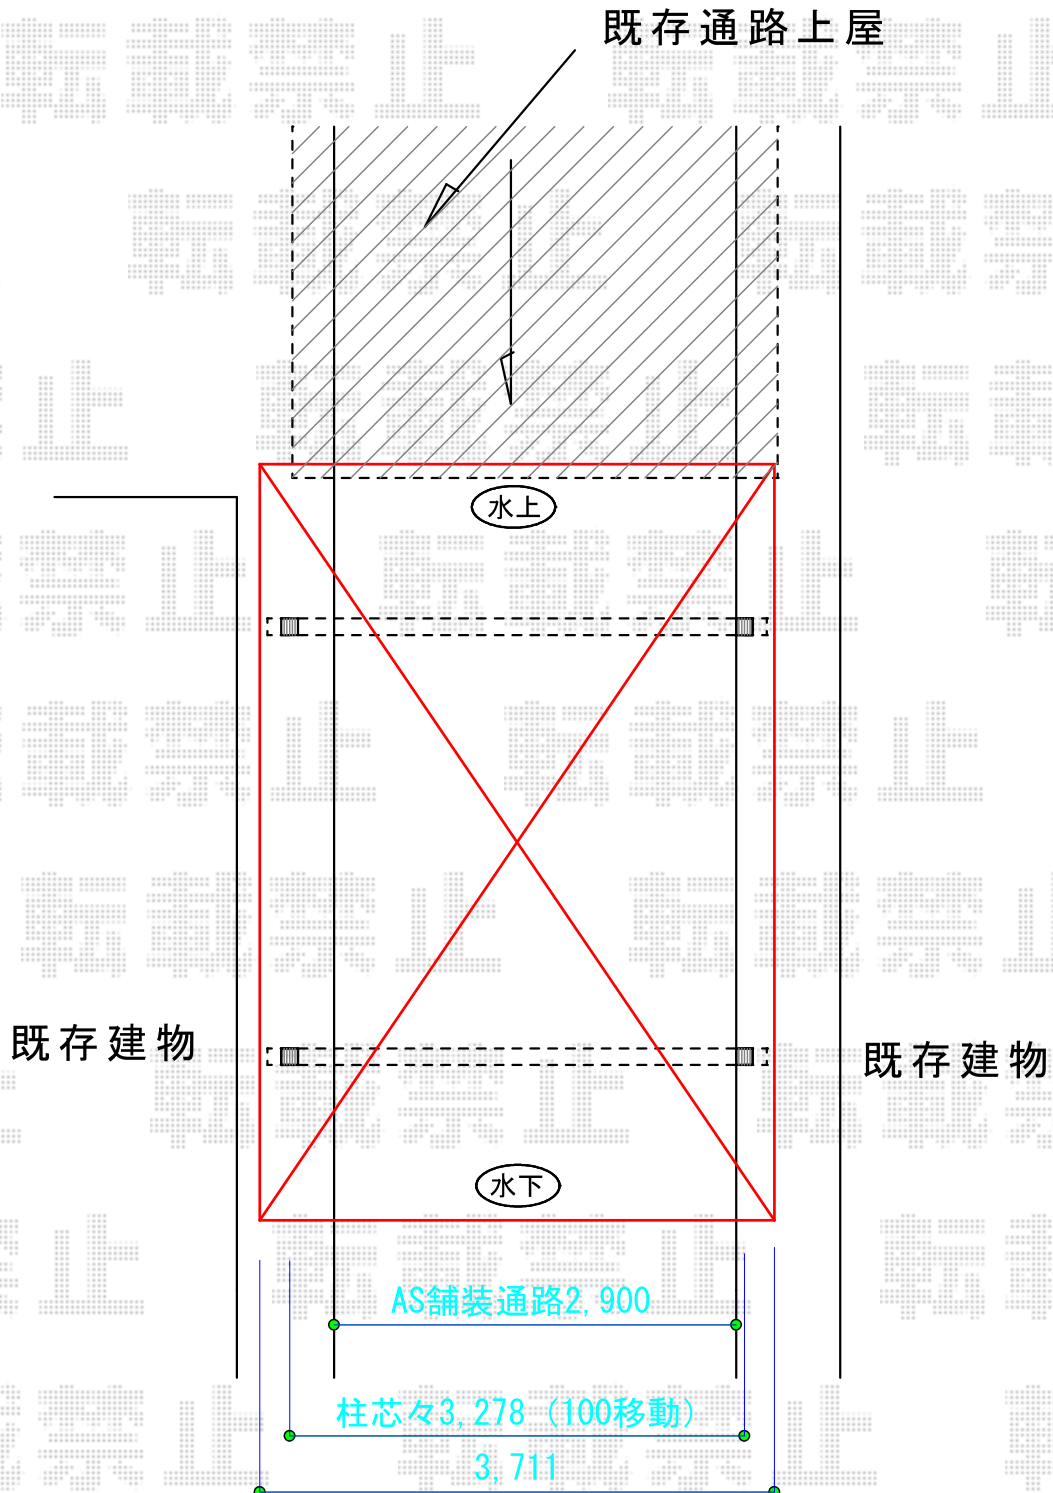

2018-11-551922

担当者

小林