


カーポート 施工概略図

YKK AP レイナポートグラン 積雪~20cm対応  
 幅= 3,000mm  
 奥行= 5,768mm  
 色: プラチナステン  
 屋根材: ポリカーボネート (トーマイマット)  
 柱仕様: ハイルーフ柱仕様 (有効高 約2,350mm)

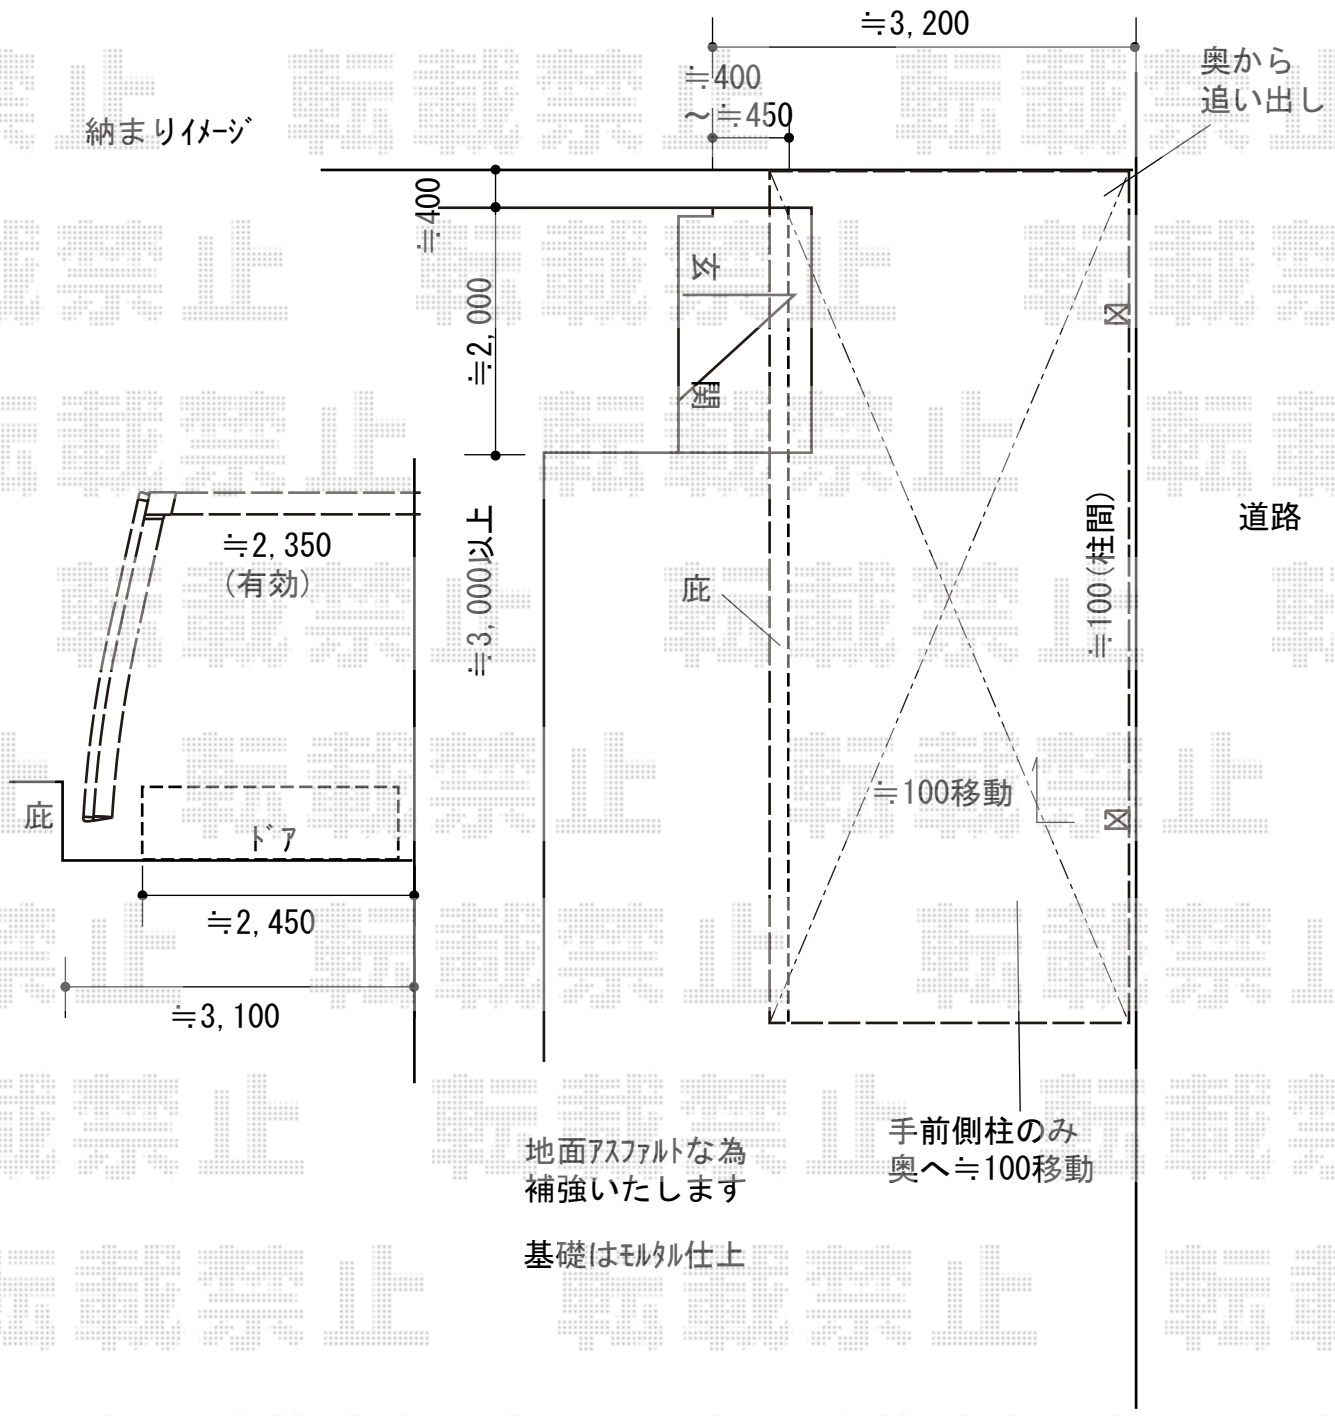

2018-11-551989

担当者

新西