
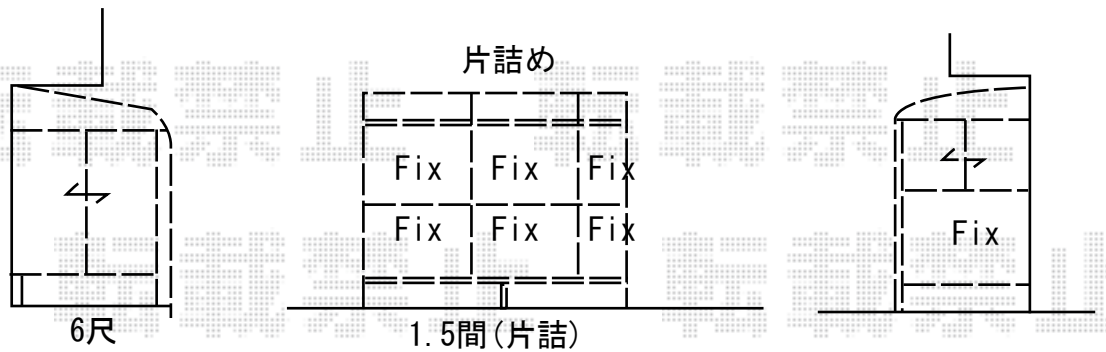


エクステリア工事 施工概略図

LIXIL サニージュ R型 床納まり ランマ無 積雪～20cm対応
 寸法= 間口 関東1.5間 (2,730mm) × 出幅 6尺 (1,785mm)
 正面ユニット：FIX
 側面ユニット：【外観左側】高窓 (2枚建) / 【外観右側】テラス (2枚建)
 色：シャイングレー / 屋根材：ポリカーボネート (クリアマット・すりガラス調)
 床材：塩ビデッキボード (グレー) / ガラス仕様：ガラス (型4mm)
 施工方法：下止め仕様 / 追加部材：躯体水切り逃げ部材

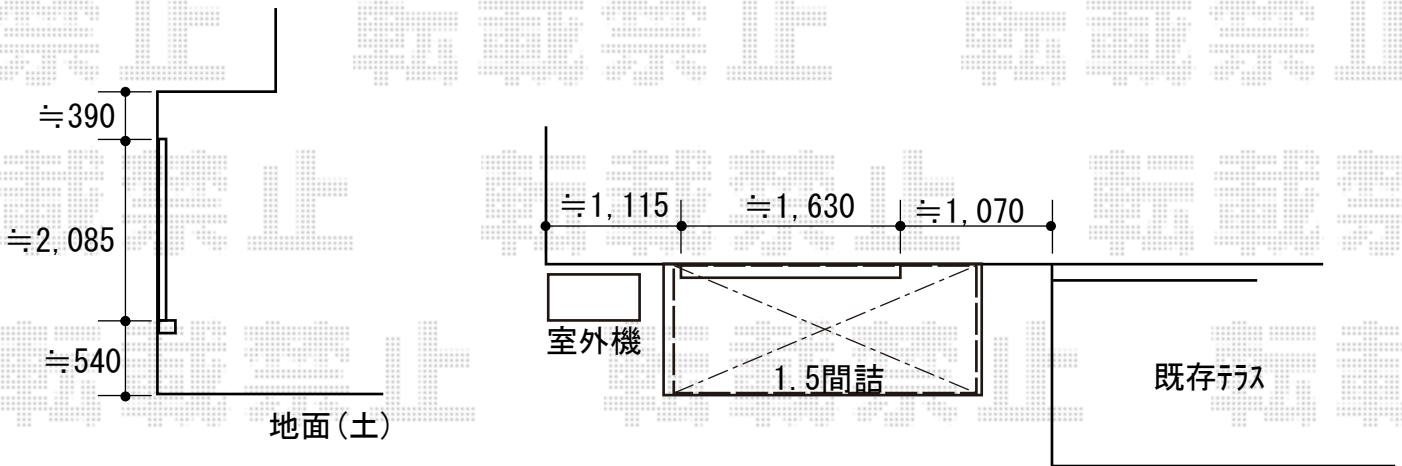

2018-11-552508

担当者

小林