


フェンス 施工概略図

YKK AP ルシラスフェンスF04型 横板 複合カラー 自由柱施工
本体1枚 (W×H) = T120 (1,975×1,120mm) × 4枚
自由柱+胴縁固定金具 : T120 × 9本
エンドキャップ : 4個1組 × 1セット
色 : パネル/キャラメルチーク 枠・柱/プラチナステン

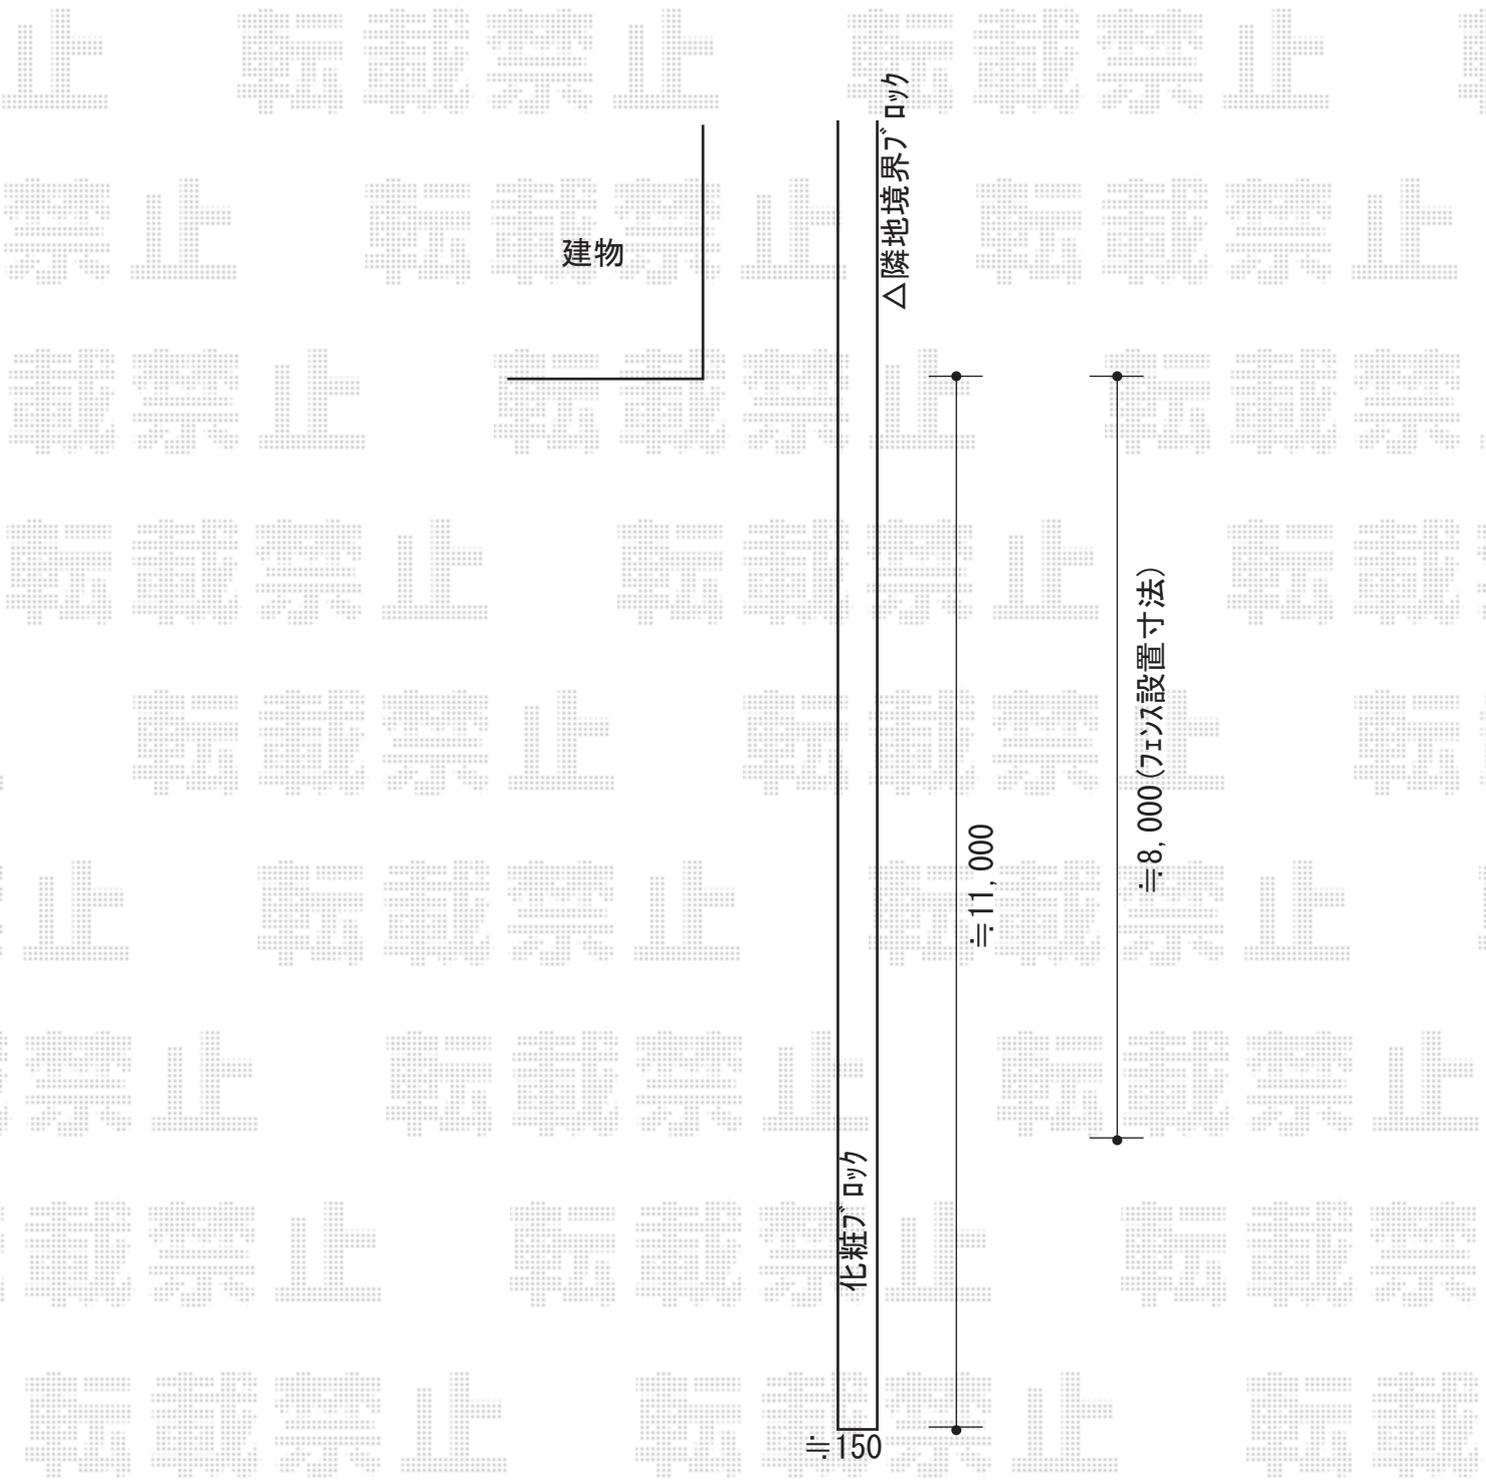

2018-11-552573	担当者	内田
----------------	-----	----