


フェンス 施工概略図

Value Select ミエーネフェンス 目隠しルーバータイプ 2段支柱 自立建て用 (パネル2段)
 本体1枚 (W×H) = (1,975×920mm) × 14枚
 自立建て用2段支柱 : T190 (1,922.5mm) × 9本
 目隠しコーナー継手 : T100 × 2セット
 端部キャップ : × 2セット
 【未定】色 : 【未定】

《平面図》

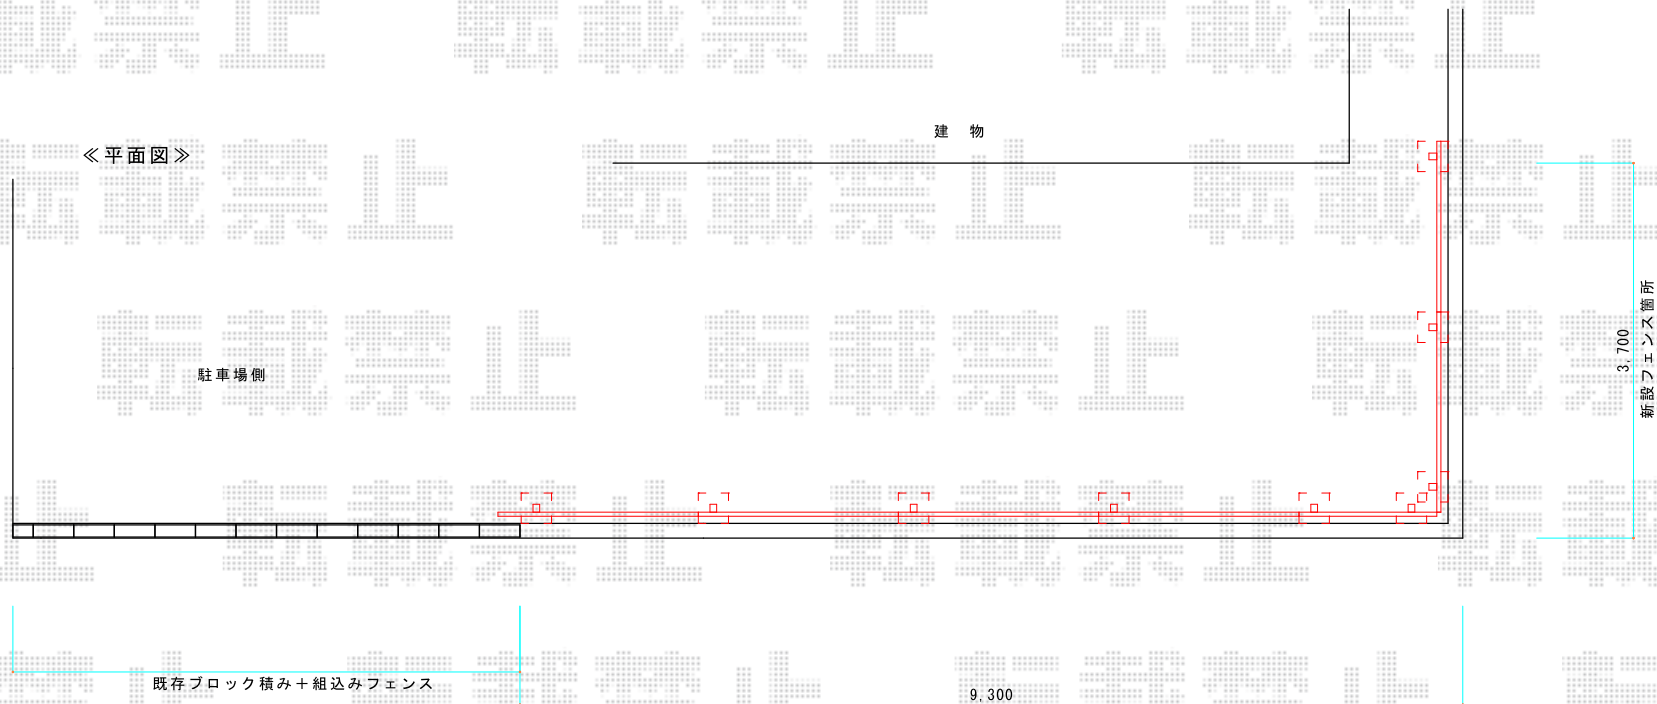

《立面図》

