


カーポート 施工概略図

YKK AP レイナポートグラン M合掌 積雪～20cm対応
幅= 5,714mm(27+30)
奥行= 5,400mm
色： プラチナステン
屋根材： 熱線遮断ポリカーボネート（アースブルーマット調）
柱仕様： ハイルフ柱仕様（有効高 約2,350mm）

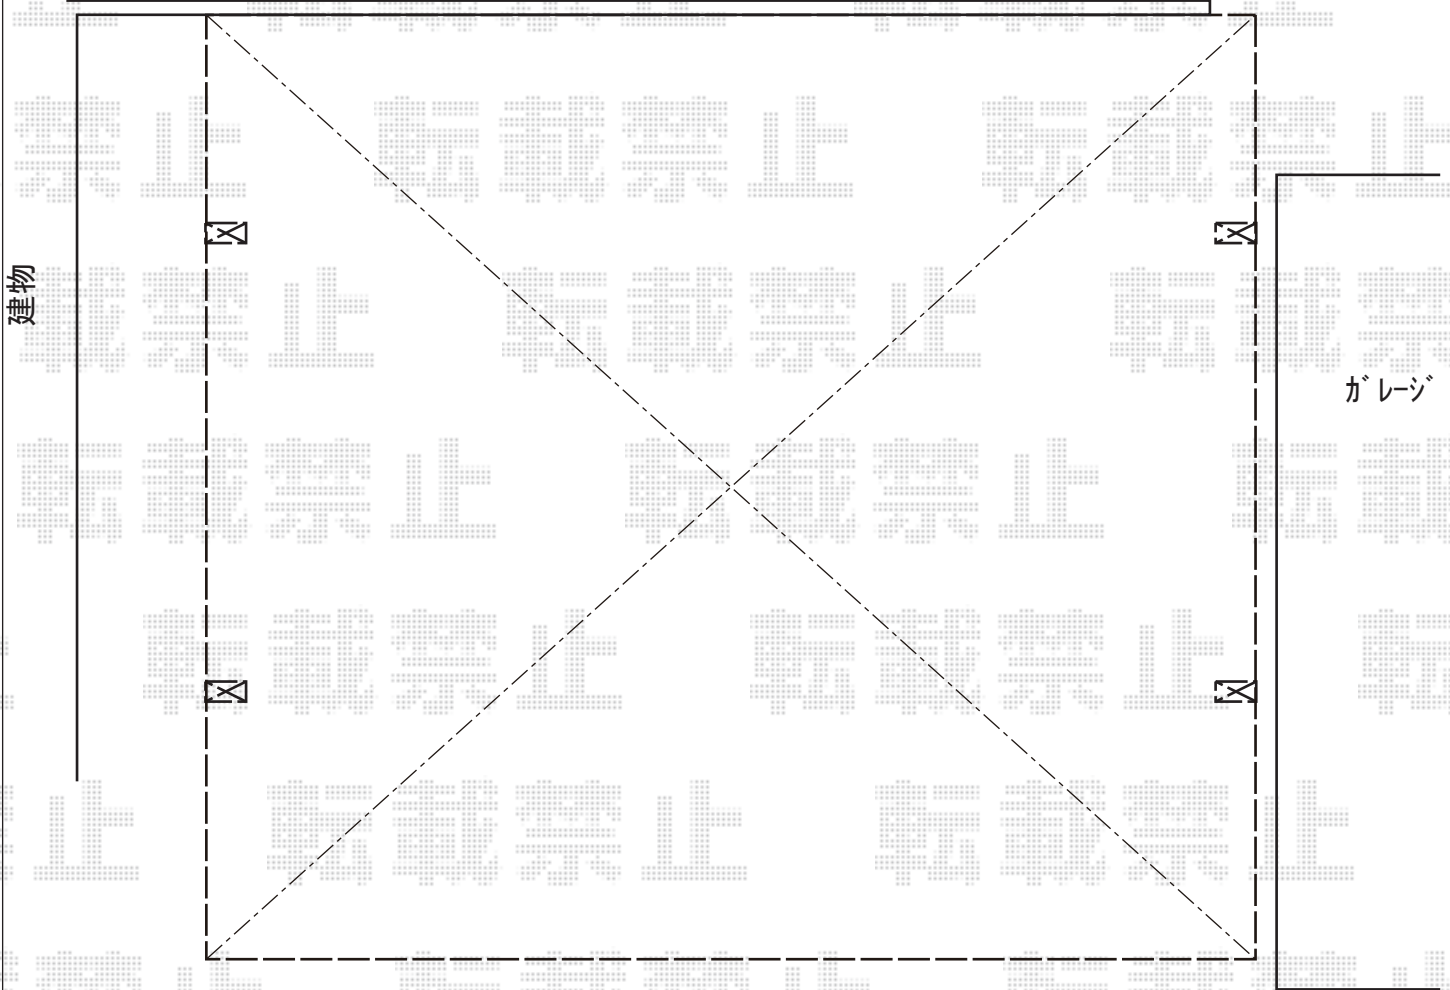

2018-11-552880

担当者

新西