


エクステリア工事 施工概略図

LIXIL スピーネ R型 テラスタイプ 単体 積雪～20cm対応
 間口= 関東間2.0間 (柱芯々3,440mm 屋根幅3,660mm) ・出幅= 5尺 (1,485mm)
 色: ホワイト ・屋根材: 熱線吸収アクアポリカーボネート(クリアS)
 柱仕様: 柱位置固定タイプ (柱2本) ※ロング柱
 施工方法: 上止め仕様 ・オプション: 吊下げ物干しAセット 標準2本入り

LIXIL(トステム) レストステージ 幕板納まり
 間口= 1.5間 (2,616mm) ・出幅= 4尺 (1210.5mm)
 色: クリエラスクA ・床材: 縦貼り ・幕板: 幕板B (薄)
 束柱: 束柱セットロング・調整なし (900mm) (色: シャイングレー)

LIXIL サニージュ F型 床納まり ランマ無 積雪～20cm対応
 寸法= 間口 メーター3000 (3,000mm) ×出幅 6尺 (1,785mm)
 正面ユニット: テラス (4枚建) *網戸
 側面ユニット: 【両側】テラス (2枚建) *網戸
 色: ホワイト ・屋根材: 熱線吸収アクアポリカーボネート (クリアS)
 床材: 塩ビデッキボード (グレー) ・ガラス仕様: ガラス (透明5mm)
 施工方法: 上止め仕様 ・追加部材: 床長尺/長尺束
 オプション: 側面付け物干し 標準 2本入り×1セット

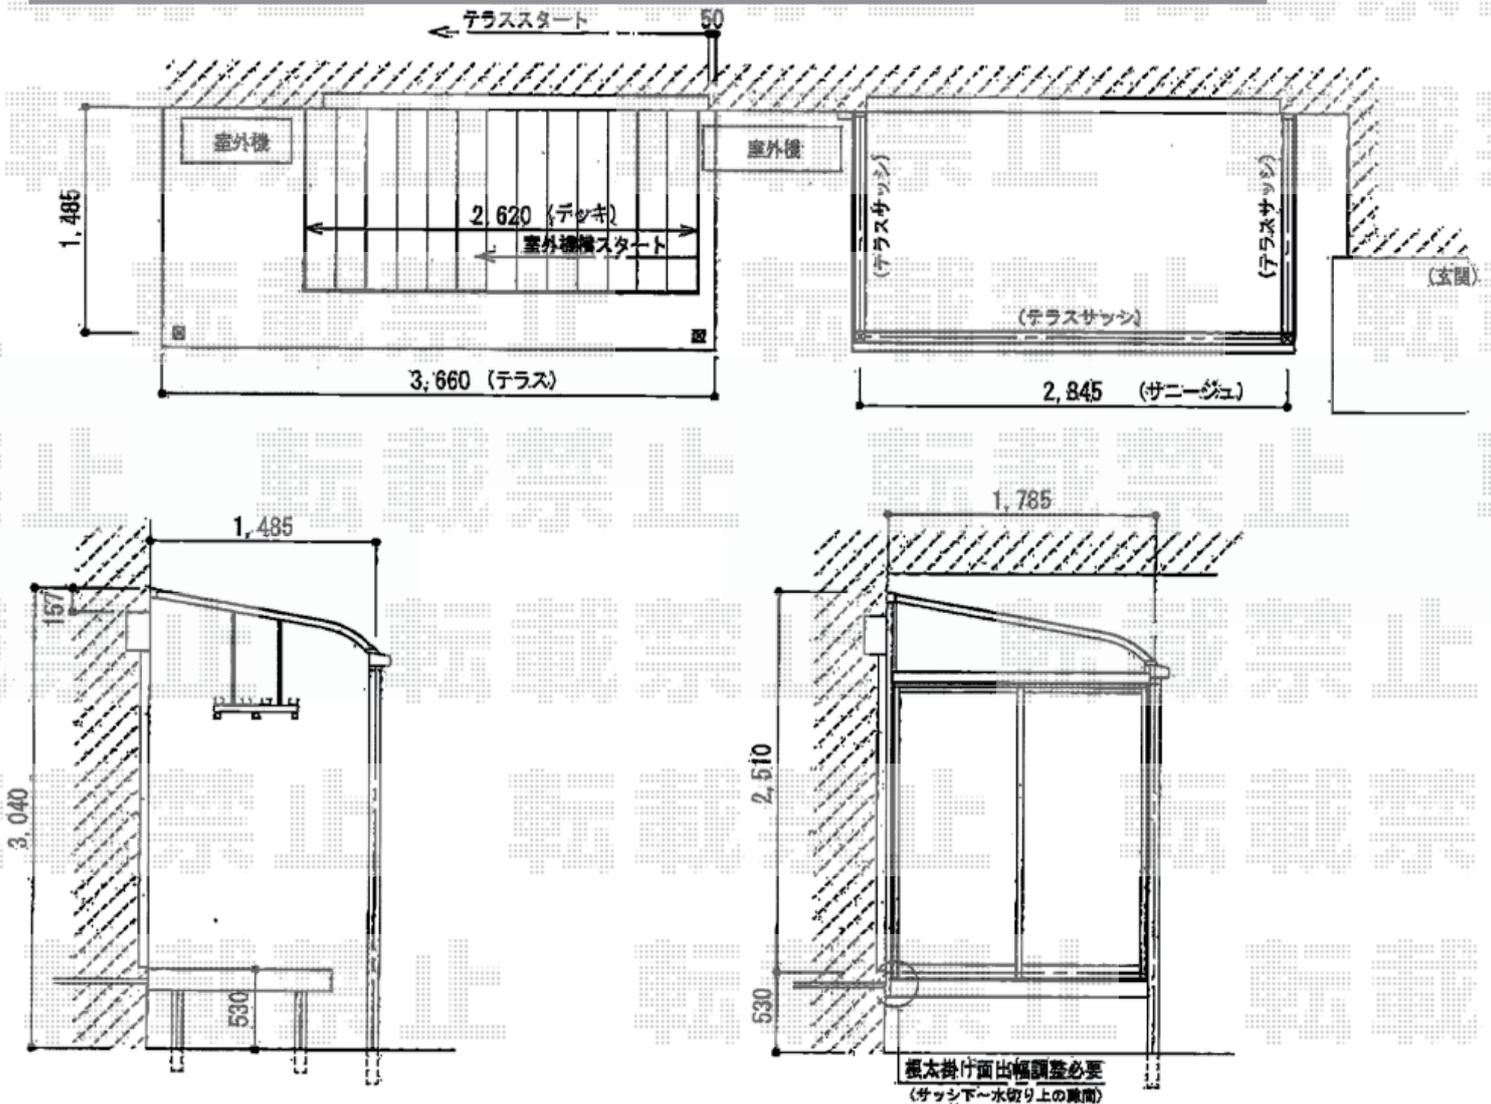

2018-11-553177

担当者

小林