


フェンス 施工概略図

F&F マイティウッド 間仕切タイプB 120サイズ 12段 【特注】 隙間10mm
 最上段用 板： 120サイズ L935 × 3枚
 特注隙間 10mm 中間用： 120サイズ L935 × 33枚
 中間柱： H1,702 L2, 123mm × 2本
 端部用： H1,702 L2, 123mm × 2枚
 特寸アルミ枠セット： 縦枠L1,527 × 3セット
 色： ノーブルブラウン

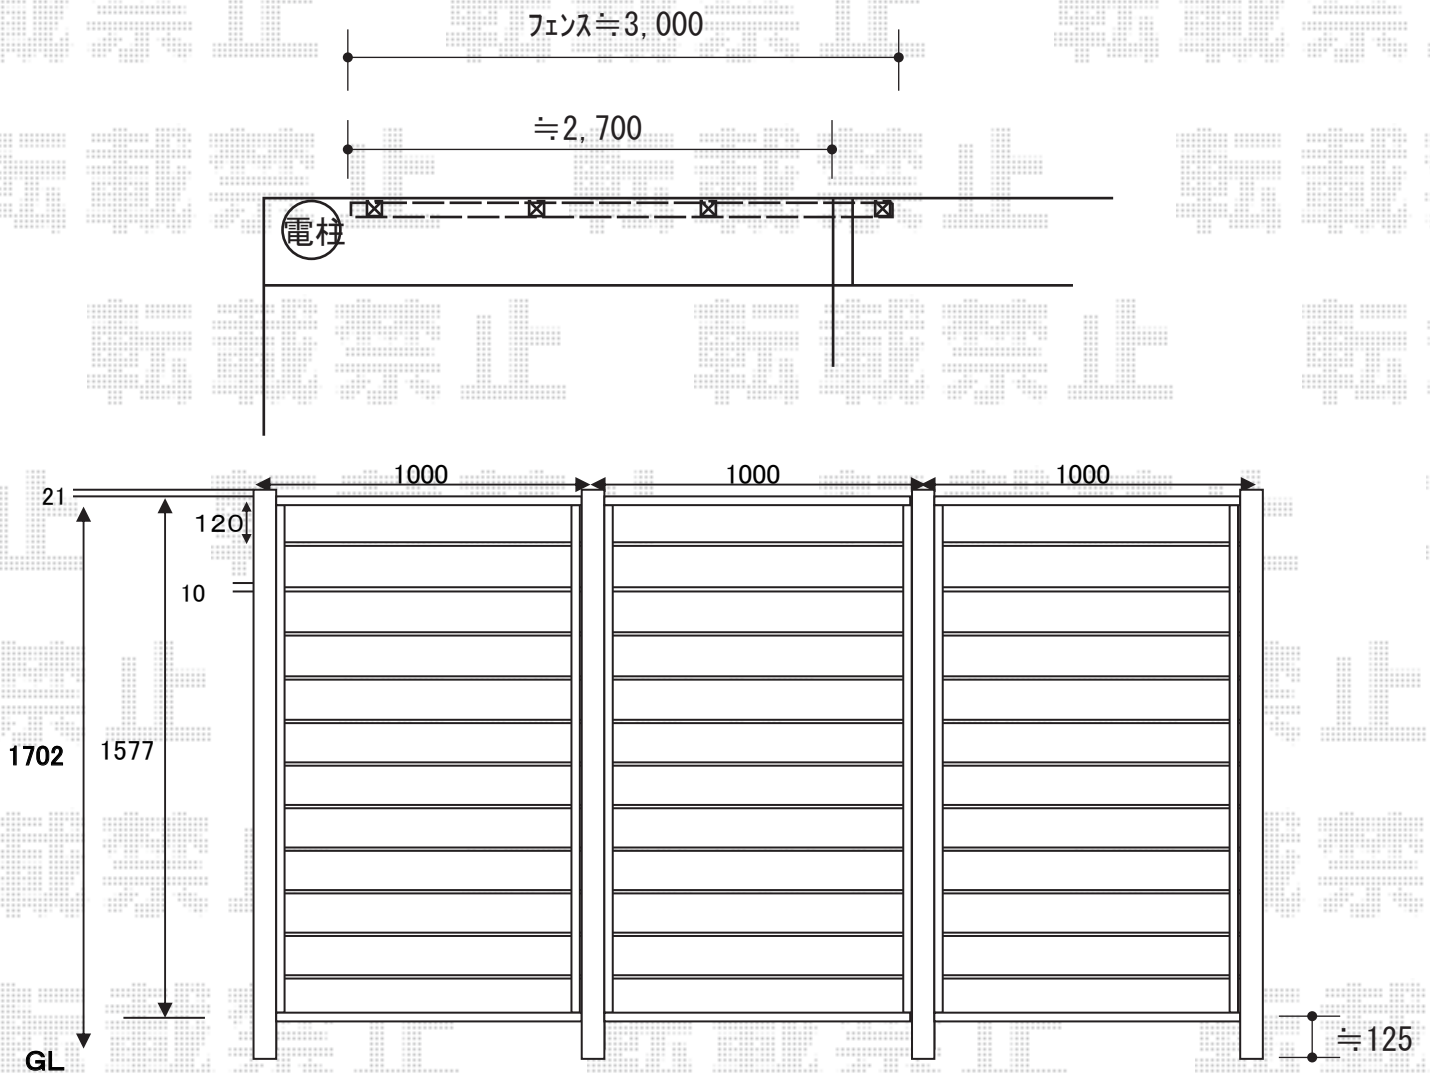

2018-11-553897

担当者

田中