

カーポート 施工概略図

YKK AP 【1】 レイナツインポートグラン50 積雪50cm対応

幅= 5,983mm 奥行= 5,052mm

色： プラチナステン 屋根材： 熱線遮断ポリカーボネート(クリアマット)



柱仕様： 標準柱仕様 (有効高 約2,000mm) *6本

ヨド物置 【2】 エスモ 一般型 1650×900×1959

間口= 1,650mm 奥行= 900mm 高さ= 1,959mm

色： SS(スノーシルバー) 屋根タイプ： 標準型

耐荷重タイプ： 一般型 棚タイプ： 標準棚タイプ 数量： 1台

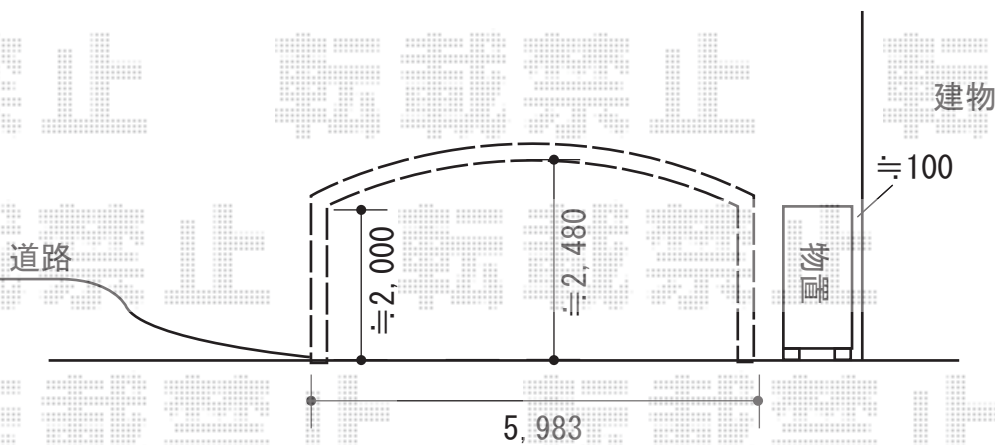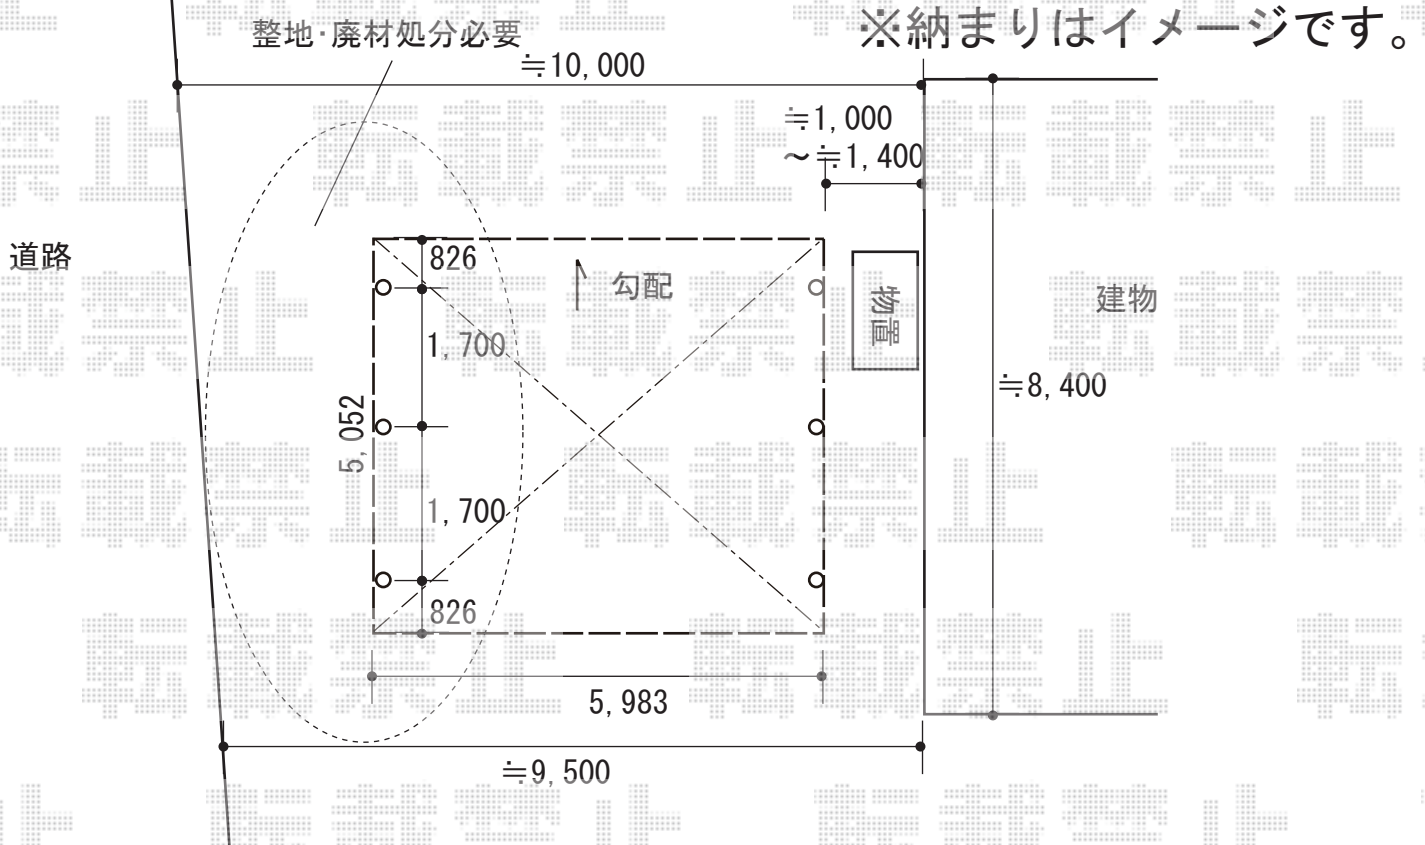

2018-11-554248

担当者

伊野