


フェンス 施工概略図

YKK AP ルシアスフェンスH04型 横板+細横格子 複合カラー 自由柱施工
本体1枚 (W×H) = (1,975×920mm) × 6枚
自由柱： T100 × 7本
たて骨ユニット： T100 × 1セット
エンドキャップ： × 1セット
色： プラチナステン+ハニーチェリー

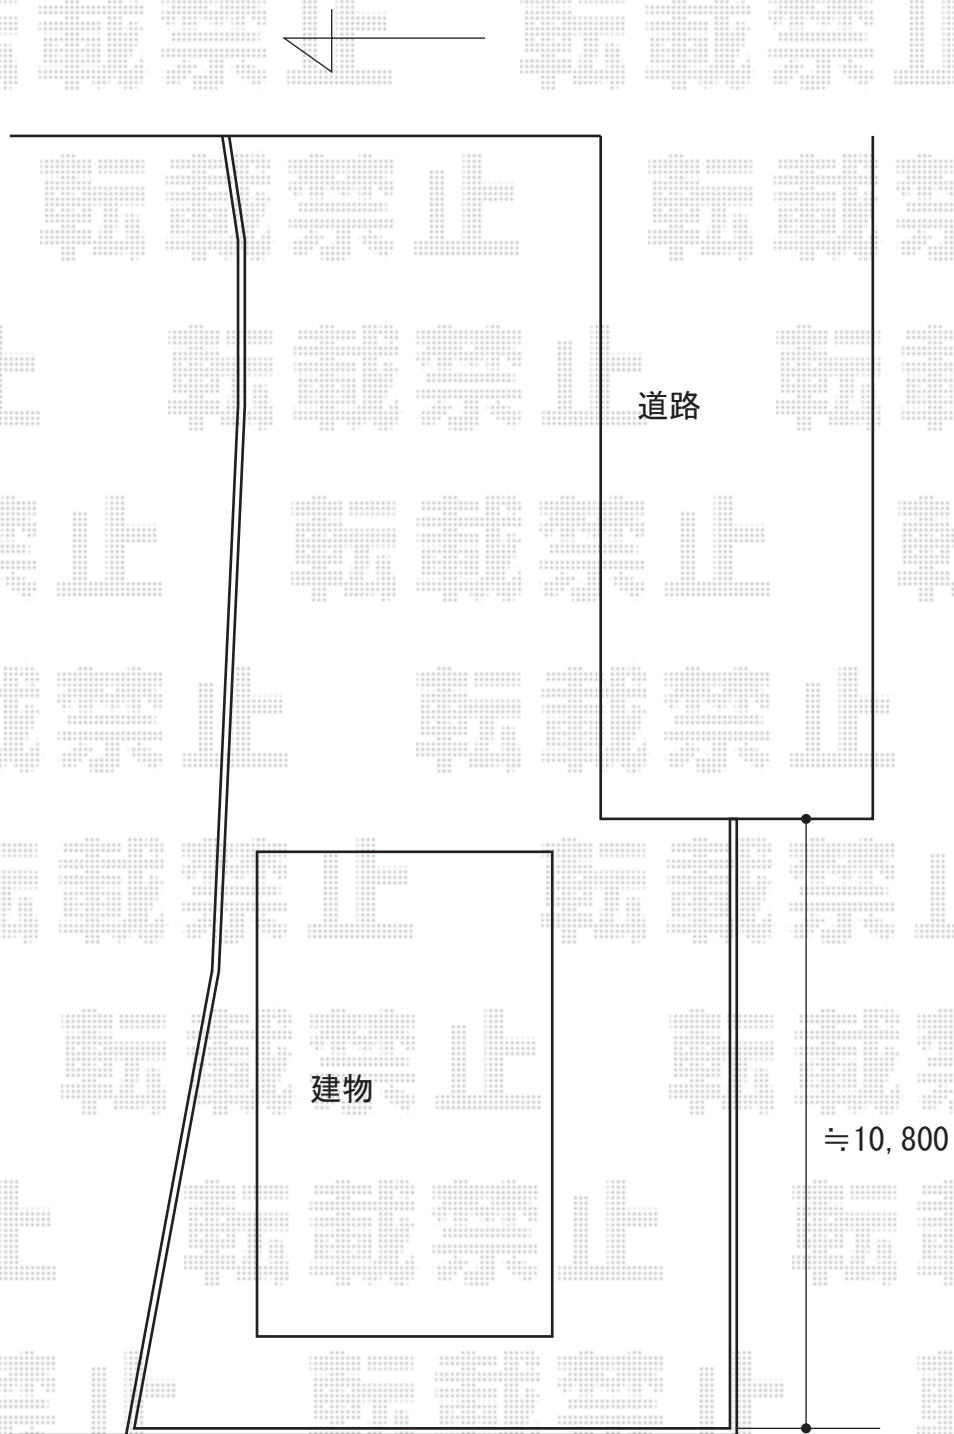

2018-11-554854

担当者

安田