


エクステリア工事 施工概略図

YKK AP シンプレオフェンスSY1型 横スリット 自由柱施工  
 本体1枚 (W×H) = T80 (1,975mm×720mm) × 14枚  
 自由柱: T80 × 16本  
 目隠しコーナー継手: T80 × 1セット  
 端部カバー: T80 × 2セット  
 エンドキャップ: 1セット  
 色: 【仮】ピュアシルバー

YKK AP シンプレオフェンス用 フェンス下すき間隠し  
 本体: 14セット  
 端部キャップ: 1セット  
 コーナー部品: 1セット  
 色: 【仮】ピュアシルバー

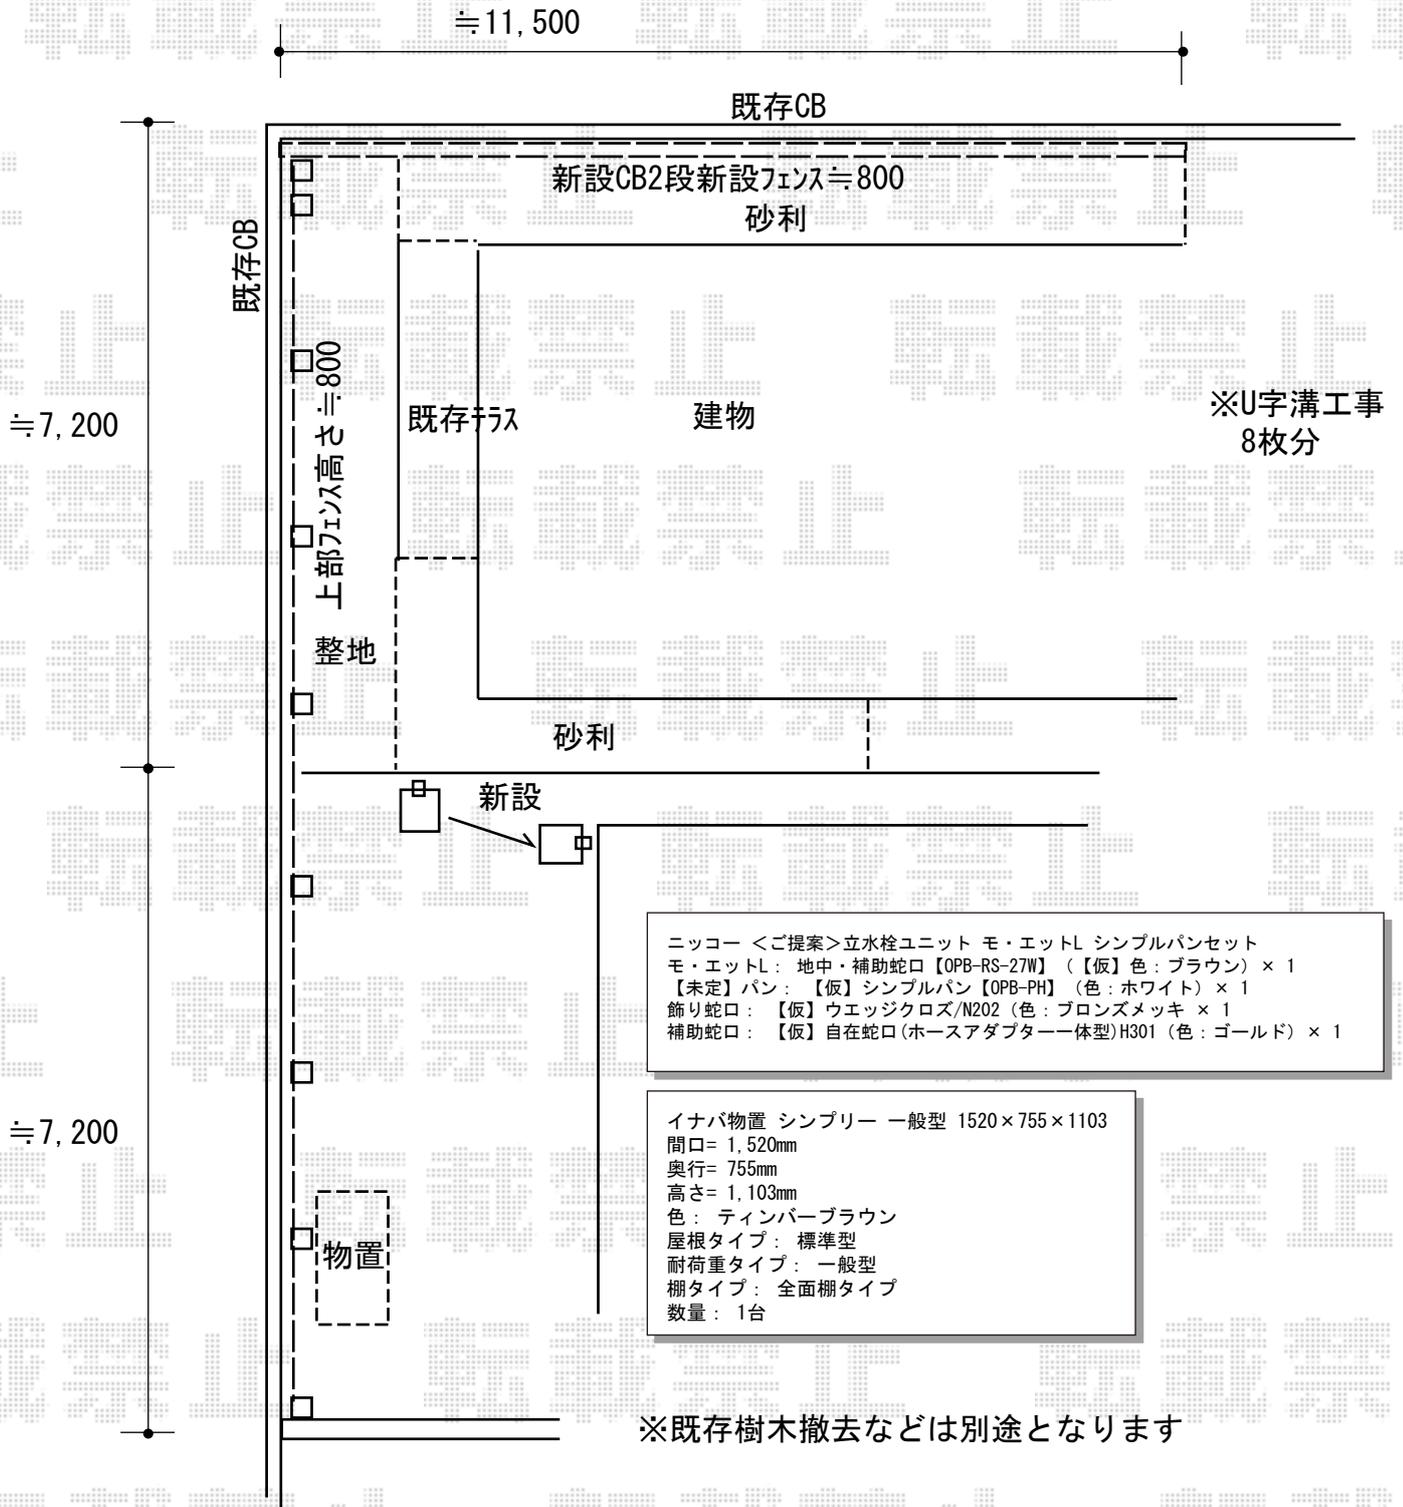

ニッコー <ご提案>立水栓ユニット モ・エットL シンプルパンセット  
 モ・エットL: 地中・補助蛇口【OPB-RS-27W】 (【仮】色: ブラウン) × 1  
 【未定】パン: 【仮】シンプルパン【OPB-PH】 (色: ホワイト) × 1  
 飾り蛇口: 【仮】ウエッジクロズ/N202 (色: ブロンズメッキ) × 1  
 補助蛇口: 【仮】自在蛇口(ホースアダプター一体型)H301 (色: ゴールド) × 1

イナバ物置 シンプリィー 一般型 1520×755×1103  
 間口= 1,520mm  
 奥行= 755mm  
 高さ= 1,103mm  
 色: ティンバーブラウン  
 屋根タイプ: 標準型  
 耐荷重タイプ: 一般型  
 棚タイプ: 全面棚タイプ  
 数量: 1台

※既存樹木撤去などは別途となります

2018-11-554972	担当者	内田
----------------	-----	----