


エクステリア工事 施工概略図

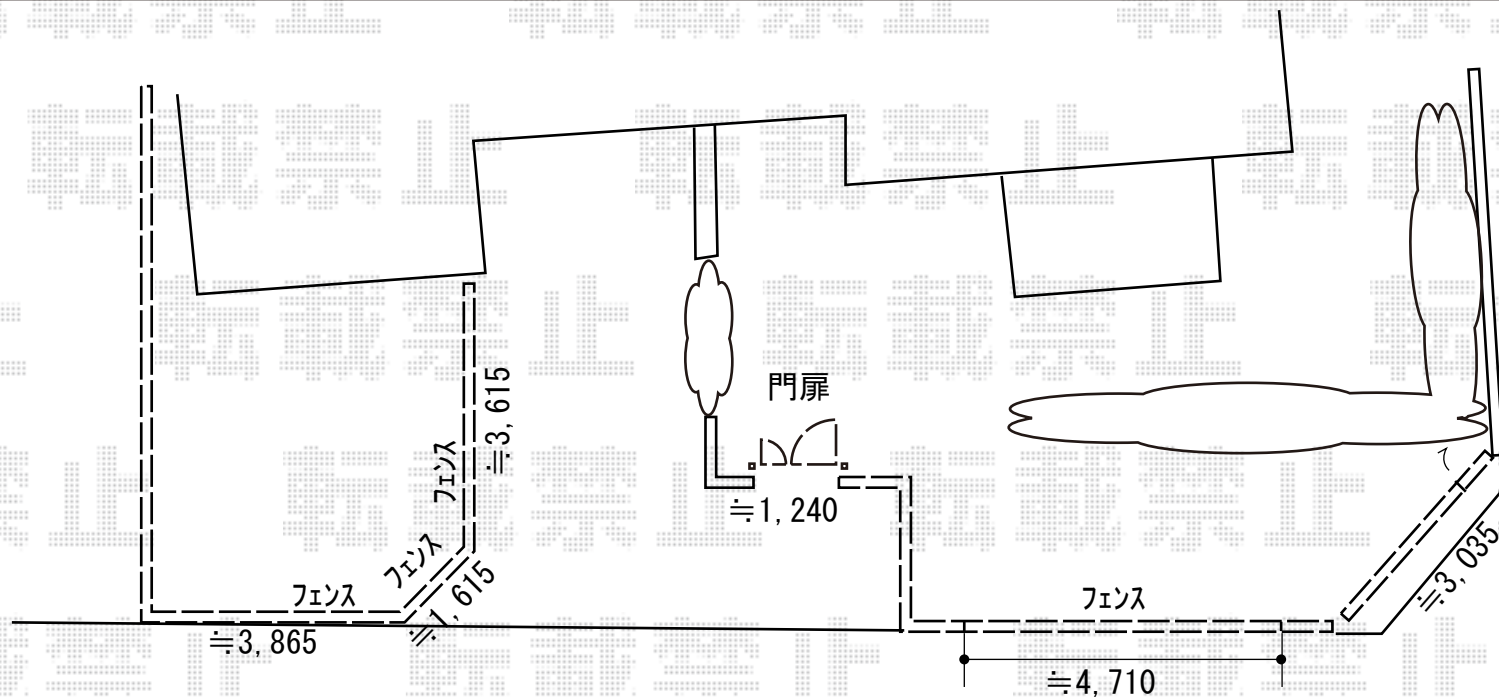

LIXIL (TOEX) 【01】 ライシスフェンス 8型 ダイヤ格子 フリーポールタイプ

本体1枚 (W×H) = T-8 (1,976×720mm) × 5枚・柱: T-8 × 8本 ・部品セット: T-8 × 8セット ・端部カバー: T-8 × 3セット  
 コーナー継手: T-8 × 2セット ・端部キャップ: T-8 × 1セット ・色: オータムブラウン

LIXIL (TOEX) 【02】 ライシス門扉 11型 ラチス格子 両開き親子 柱使用

扉幅 = 400+800mm ・扉高 = 1,200mm ・色: オータムブラウン  
 錠: プッシュプルUT錠 (錠色: ライトゴールド) ・開き: 内開き ・オプション: 補助アンカー棒

LIXIL (TOEX) 【03】 ライシスフェンス 8型 ダイヤ格子 フリーポールタイプ

本体1枚 (W×H) = T-8 (1,976×720mm) × 3枚 ・柱: T-8 × 4本 ・部品セット: T-8 × 4セット  
 端部カバー: T-8 × 1セット ・端部キャップ: T-8 × 1セット ・色: オータムブラウン

LIXIL (TOEX) アルシャインII HW型Aタイプ ノンレール 片開き

開口幅 = 3,052mm ・全幅 = 3,168mm ・たたみ幅 = 575mm ・高さ = 1,250mm  
 色: オータムブラウン ・キャスター数: 2箇所 ・落棒数: 2本