

カーポート 施工概略図

YKK AP 【1】 レイナポートグラン 縦連棟 積雪~20cm対応


幅= 2,700mm

奥行= 10,760mm

色: ブラウン

屋根材: ポリカーボネート (アースブルー)

柱仕様: 標準柱仕様 (有効高 約2,000mm)

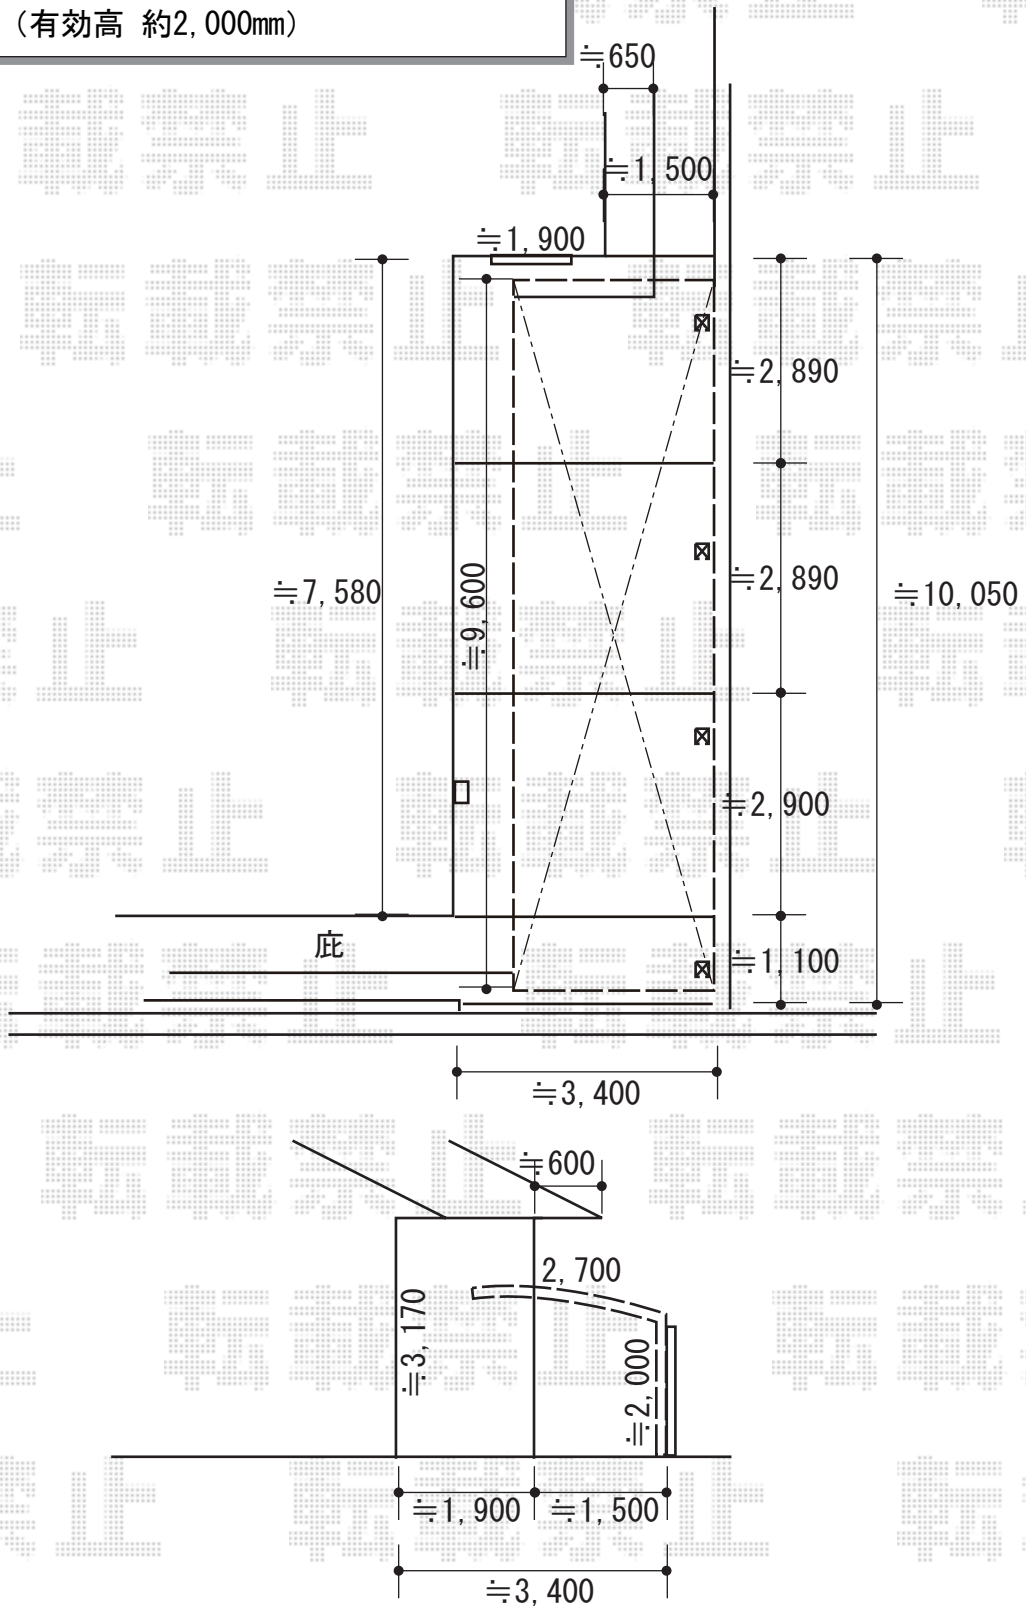

2018-11-555105

担当者

木挽