


カーポート 施工概略図

三協アルミ ニューマイリッシュ 縦連棟 通常勾配 前上がり 積雪~20cm対応  
幅= 2,824mm 奥行= 8,646mm 色： サンシルバー  
屋根材： 熱線遮断ポリカーボネート（かすみ調）  
柱仕様： H25（有効高 約2,500mm）

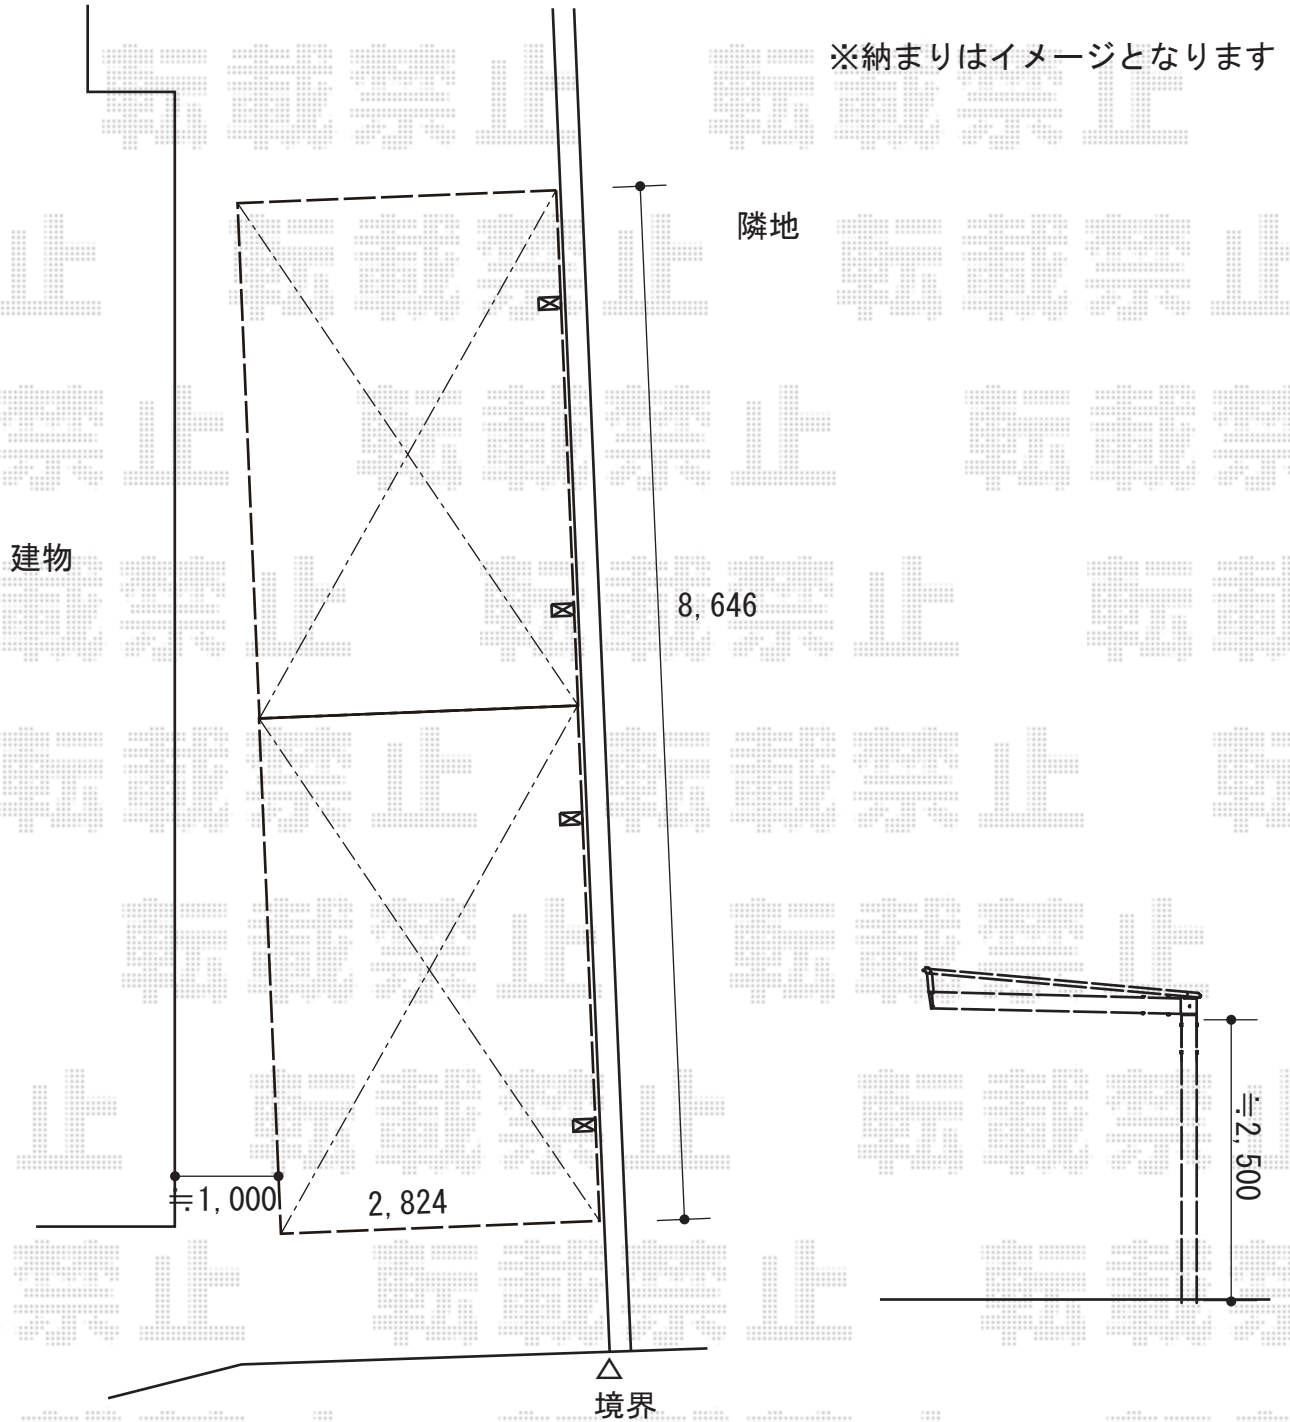

2018-11-555125

担当者

伊野