

カーポート 施工概略図

YKK AP レイナポートグラン 積雪~20cm対応

幅= 2,550mm

奥行= 5,052mm


色： カームブラック

屋根材： 熱線遮断ポリカーボネート（アースブルーマット調）

柱仕様： ハイロング柱仕様（有効高 約2,800mm）

YKK AP レイナポートグラン 屋根ふき材補強部品 8個入り×1セット

色： カームブラック*1色のみ

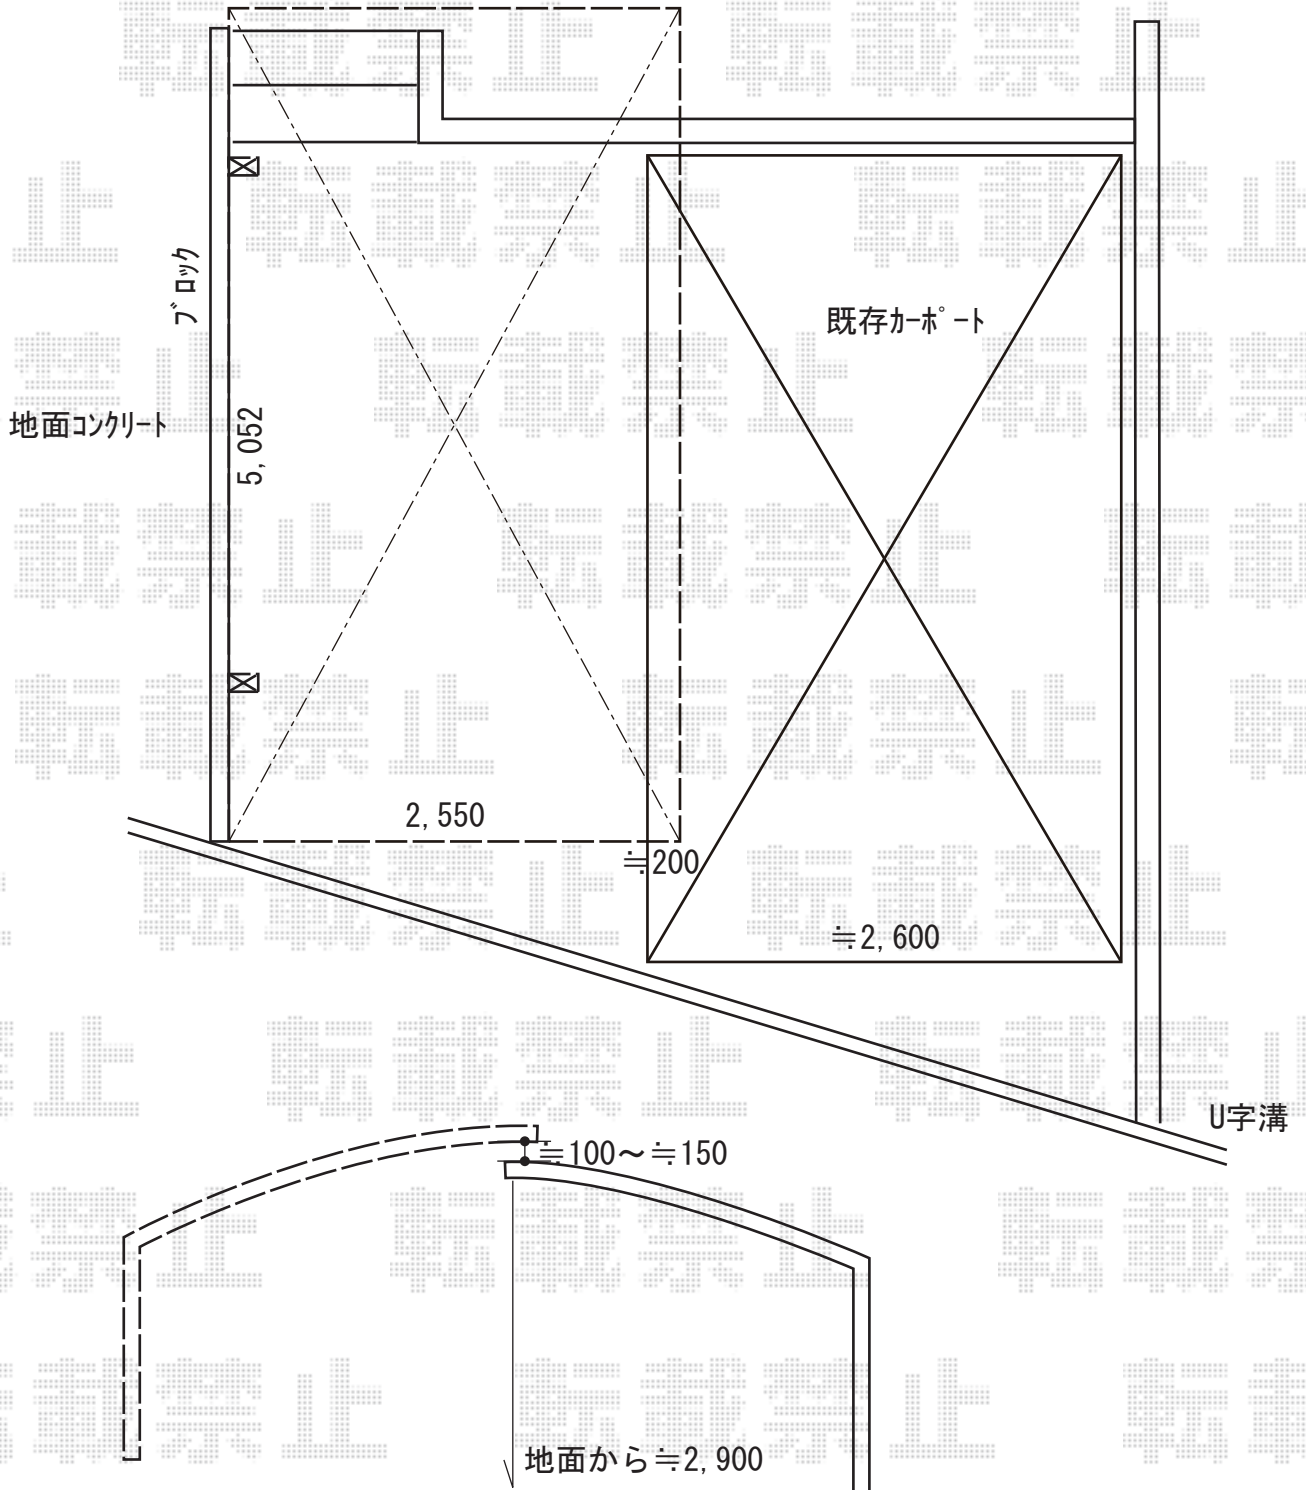

2018-11-555222

担当者

新西