


カーポート 施工概略図

三協アルミ G-1SS 3台用+ α 間口連結 角柱6本柱 デラックスタイプ 積雪~50cm対応
幅=9,730(37+61)mm 奥行=6,000mm
色：サンシルバー
屋根材：スチール折板（シルバー/ペフ無/ t 0.6）※価格別途
柱仕様：ハイロング柱仕様（3,000mm） 横材：無

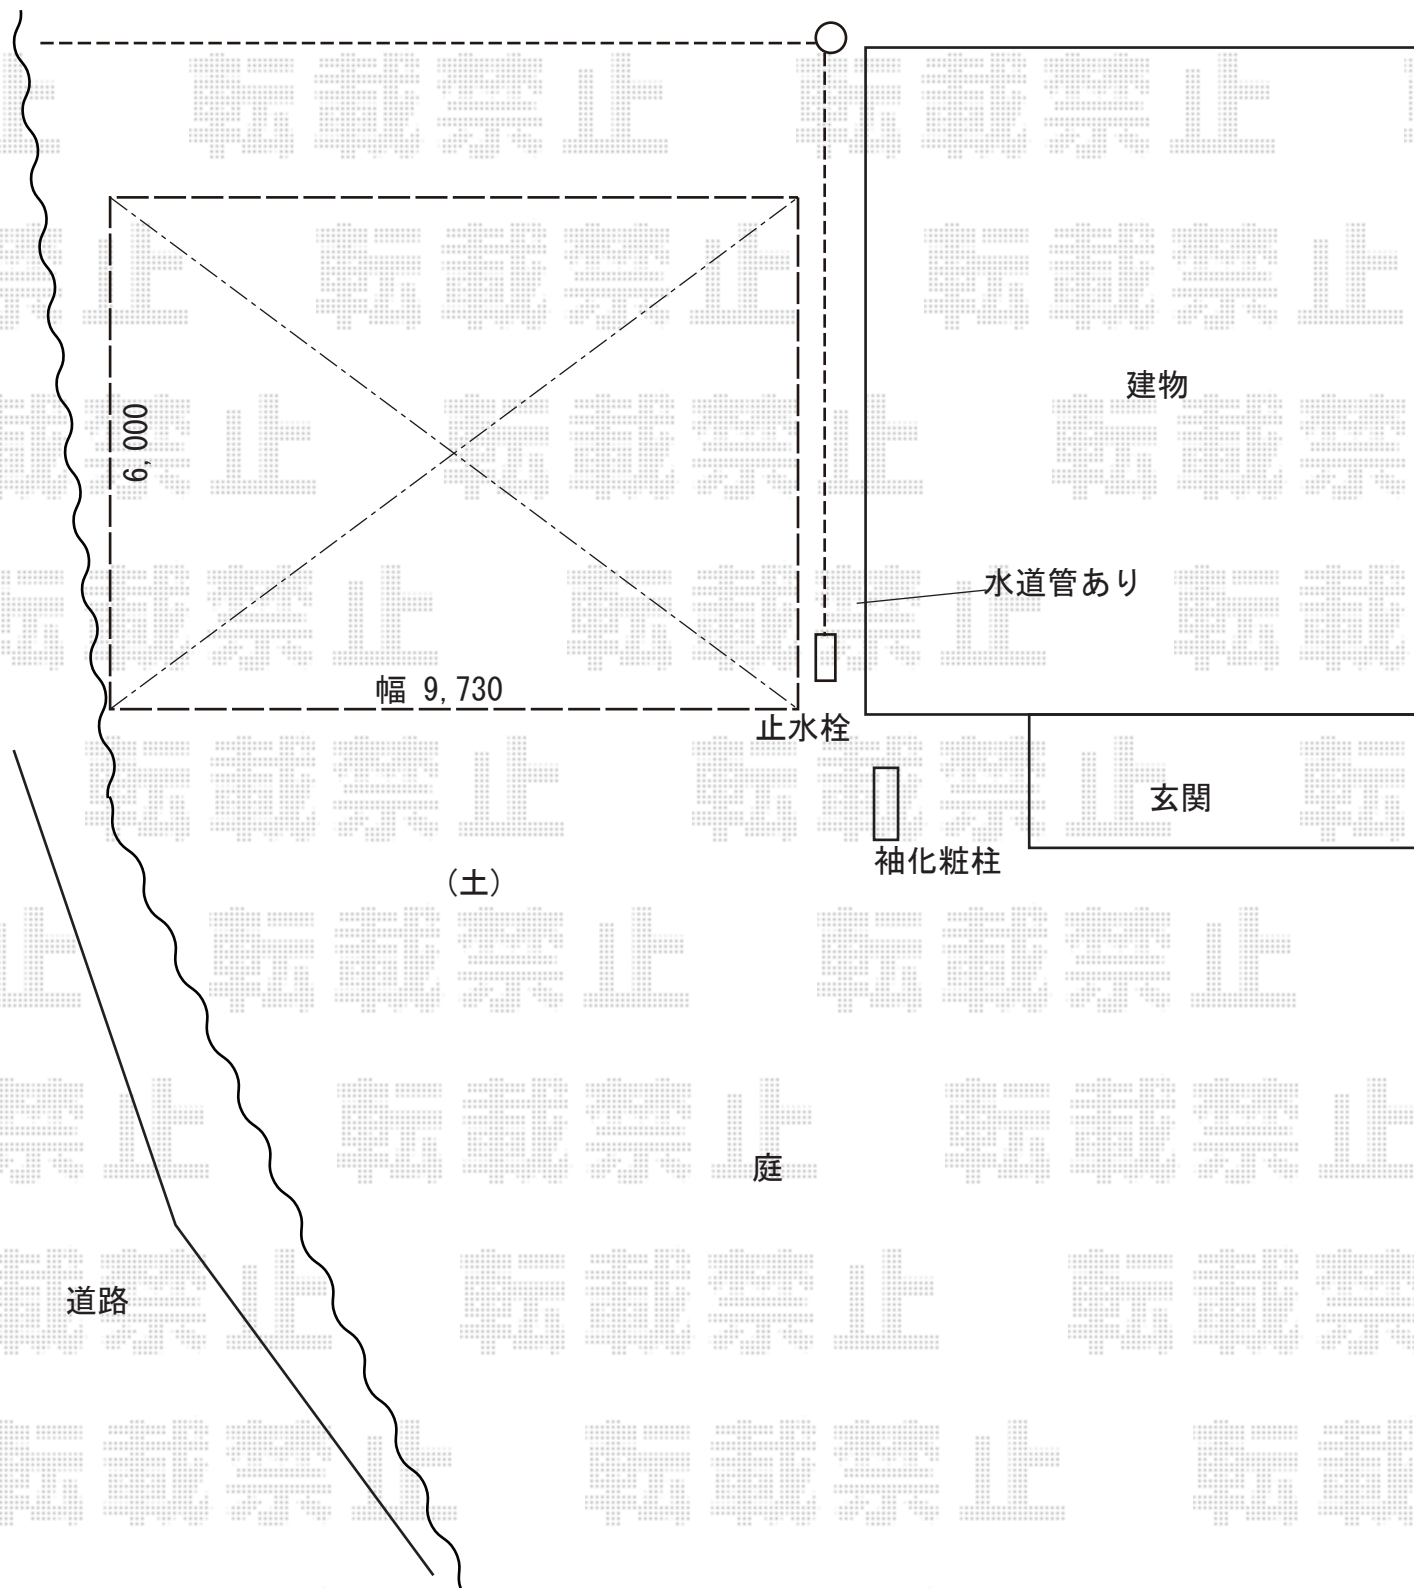

2018-11-555306

担当者

木挽