


カーポート・カーゲート 施工概略図

YKK AP レイナポートグラン50 積雪～50cm対応  
 幅= 2,700mm  
 奥行= 5,052mm  
 色： プラチナステン  
 屋根材： 熱線遮断ポリカーボネート(クリアマット)  
 柱仕様： ハイルフ柱仕様 (有効高 約2,350mm)

LIXIL (TOEX) アルシャインHG ノンキャスト 片開き 300S  
 開口幅= 180度回転収納時： 2,857mm/直線収納時： 2,300mm  
 全幅= 3,083mm  
 たたみ幅= 694mm  
 高さ= 1,000mm  
 色： シャイングレー  
 落棒数： 2本

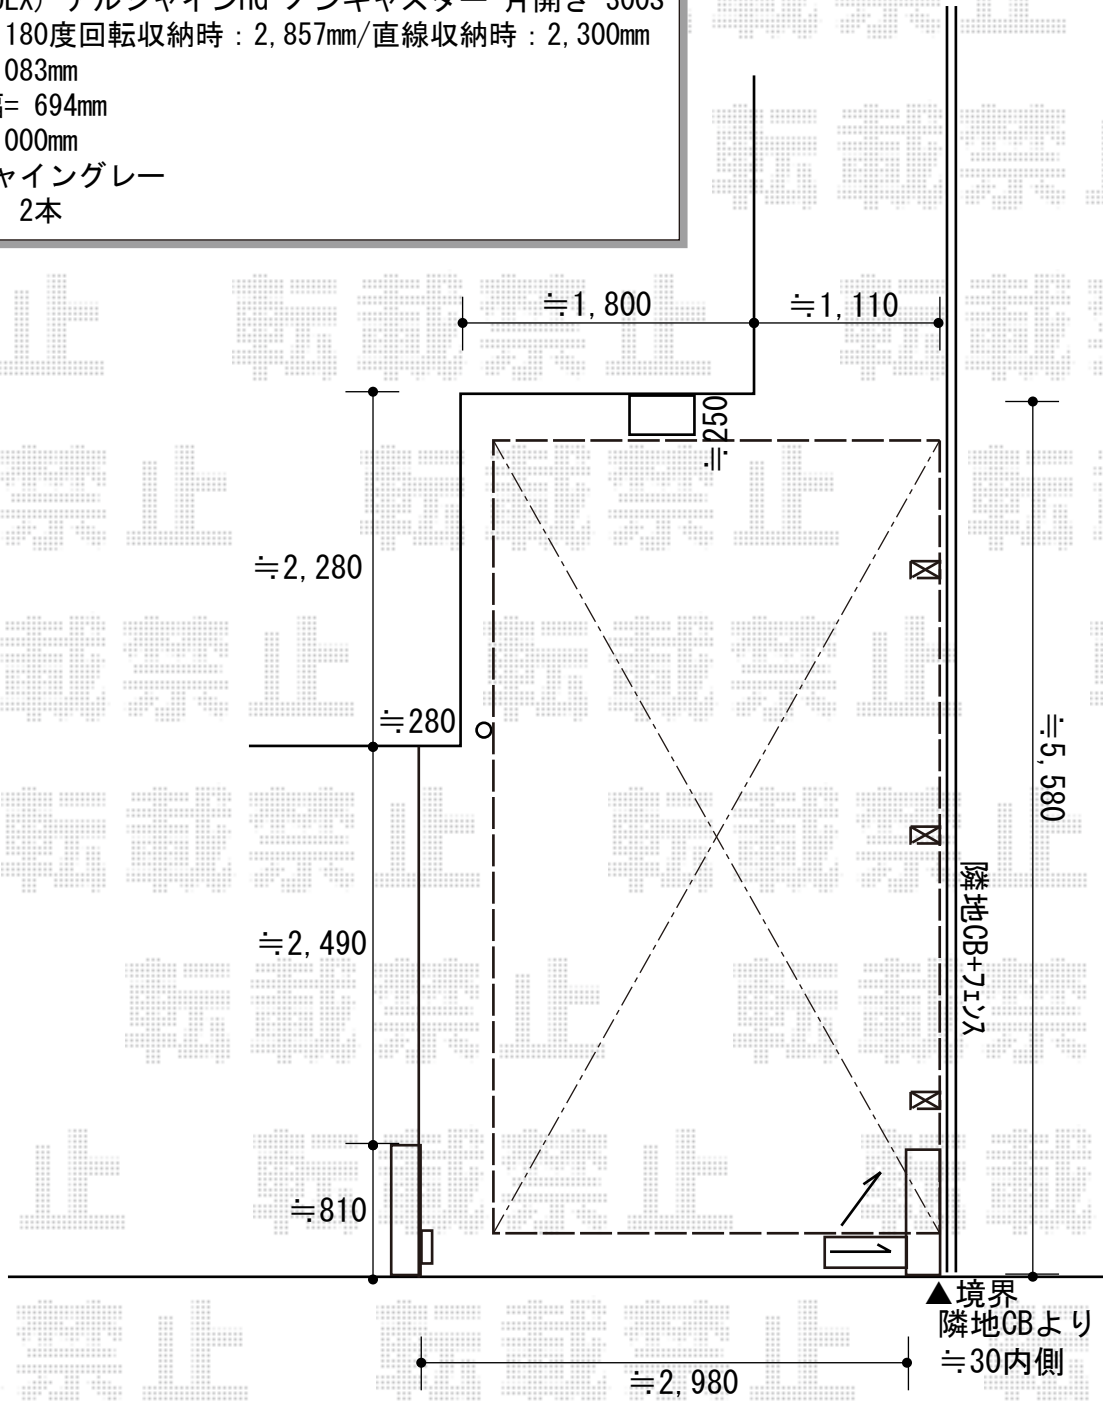

2018-11-555552

担当者

新西