


カーポート 施工概略図

YKK AP レイナトリプルポートグラン 積雪~20cm対応  
 幅= 8,000mm  
 奥行= 5,052mm  
 色: ブラウン  
 屋根材: 熱線遮断ポリカーボネート (色: クリアマット)  
 柱仕様: ハイルフ柱仕様 (有効高 約2,350mm)

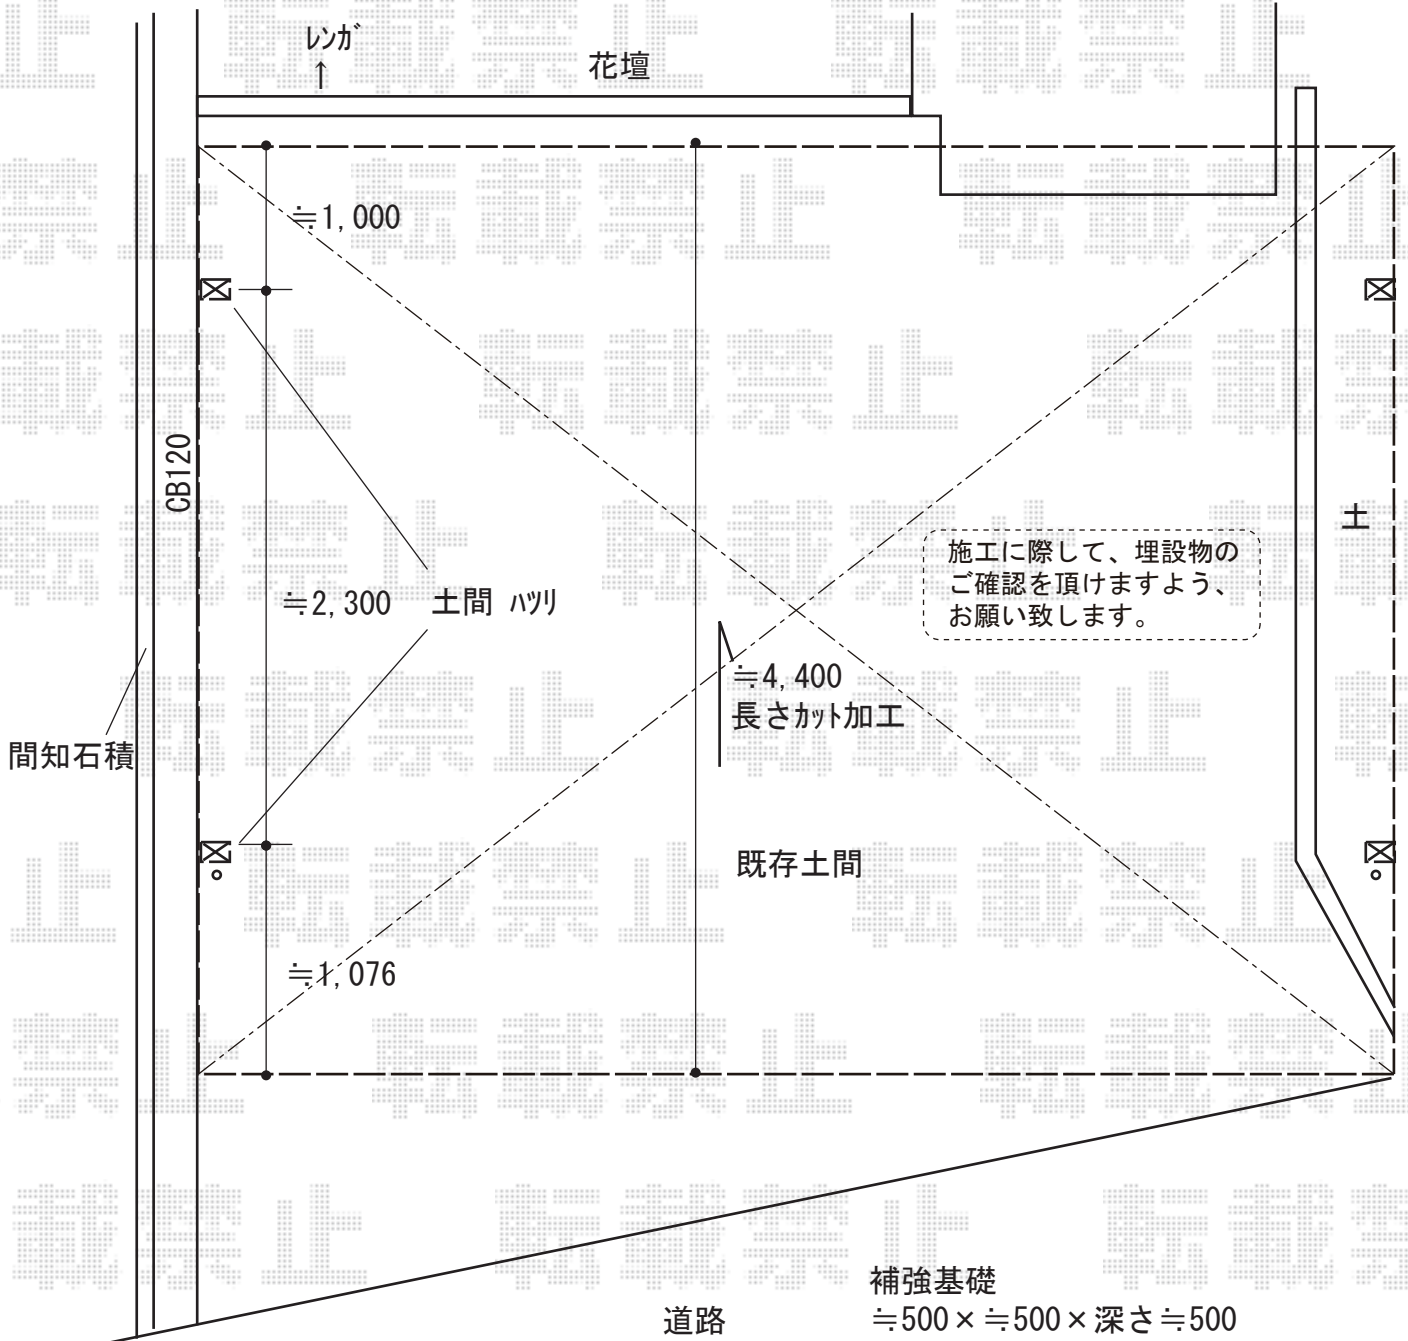

2018-11-555824

担当者

村上 (公)