


# エクステリア 施工概略図

YKK AP エフルージュ ツイン 積雪~20cm対応  
幅= 5,098mm  
奥行= 5,400mm  
色： プラチナステン  
屋根材： 熱線遮断ポリカーボネート(クリアマット)  
柱仕様： ハイロング柱仕様 (有効高 約2,800mm)

YKK AP シンプレオ ポストユニット 1型  
照明本体： 1  
ポスト： T13型 × 1  
ポストT13型用取付部品： (共通色) × 1  
色： プラチナステン

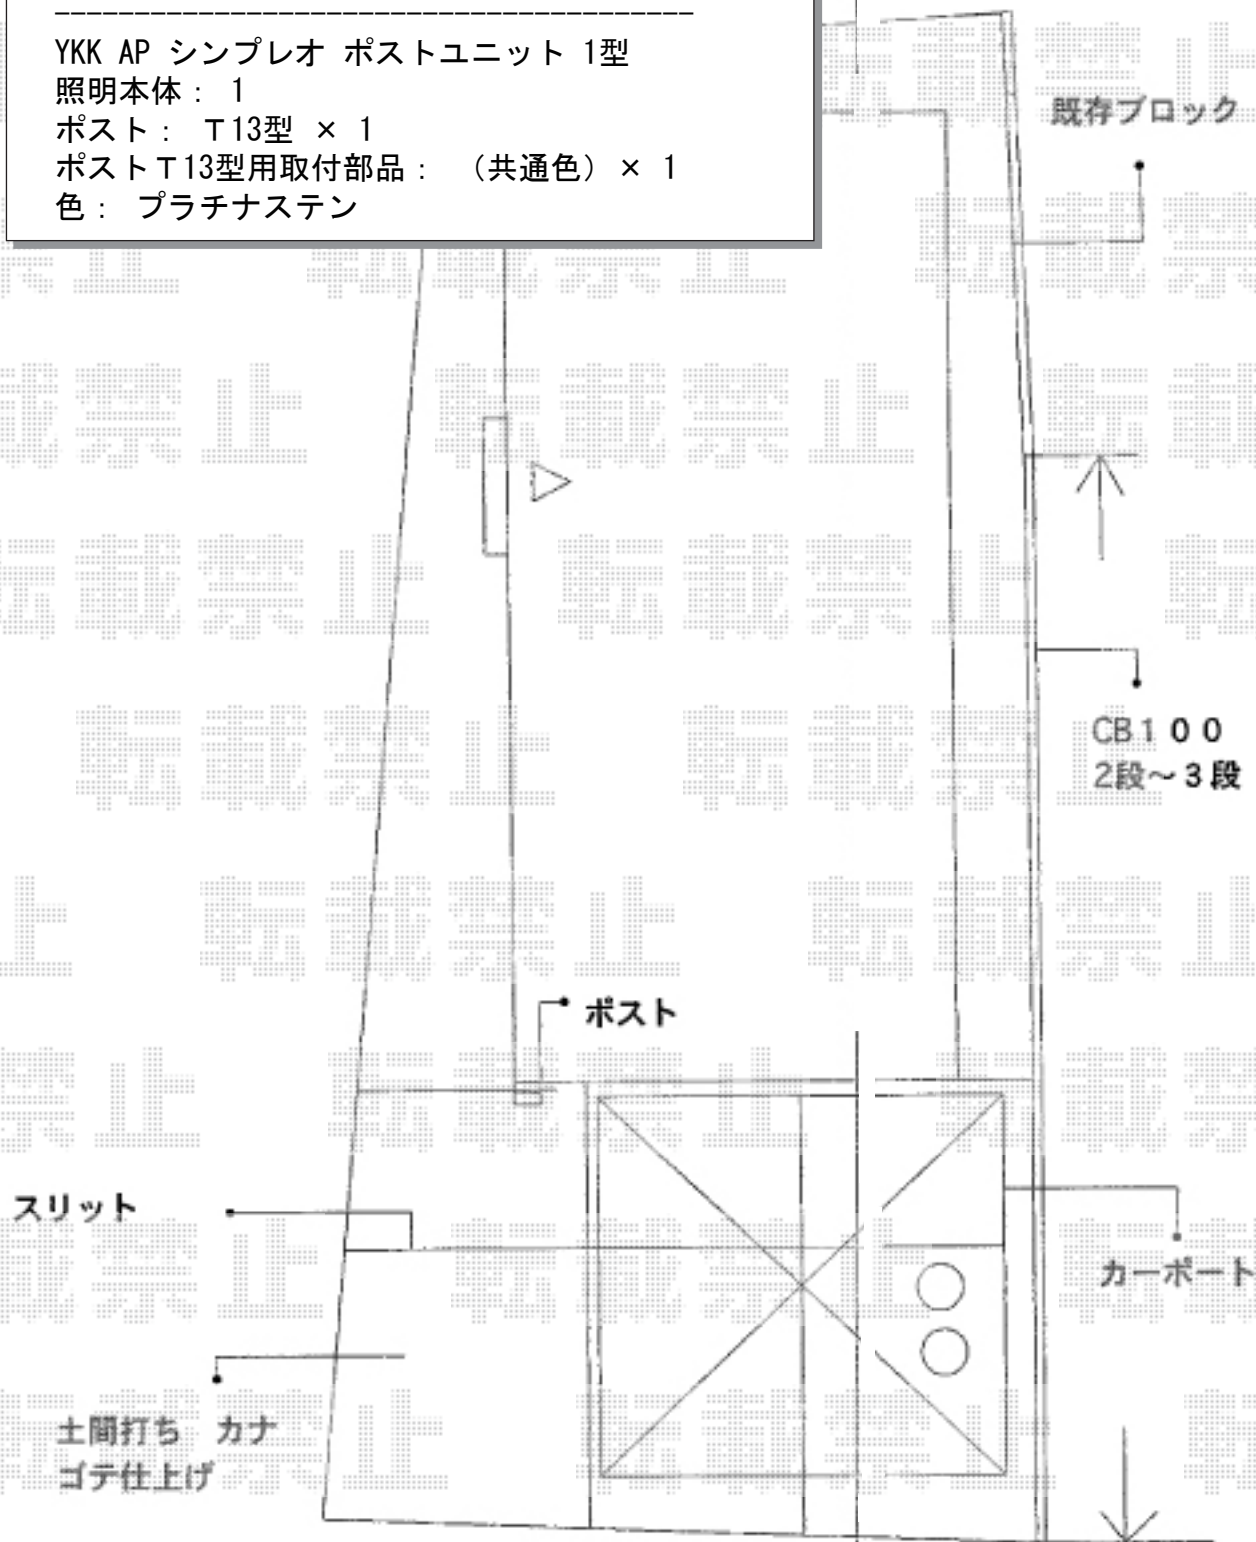

2018-11-556178

担当者

中島