


カーポート 施工概略図

Value Select プレシオスポート 積雪~20cm対応
幅= 2,400mm
奥行= 5,052mm
色： ノーブルステン
屋根材： 熱線遮断ポリカーボネート（スカイブルーマット調）
柱仕様： 標準柱仕様（有効高 約1,800mm）

※樋及び建物からは
50mm以上空けて施工致します。

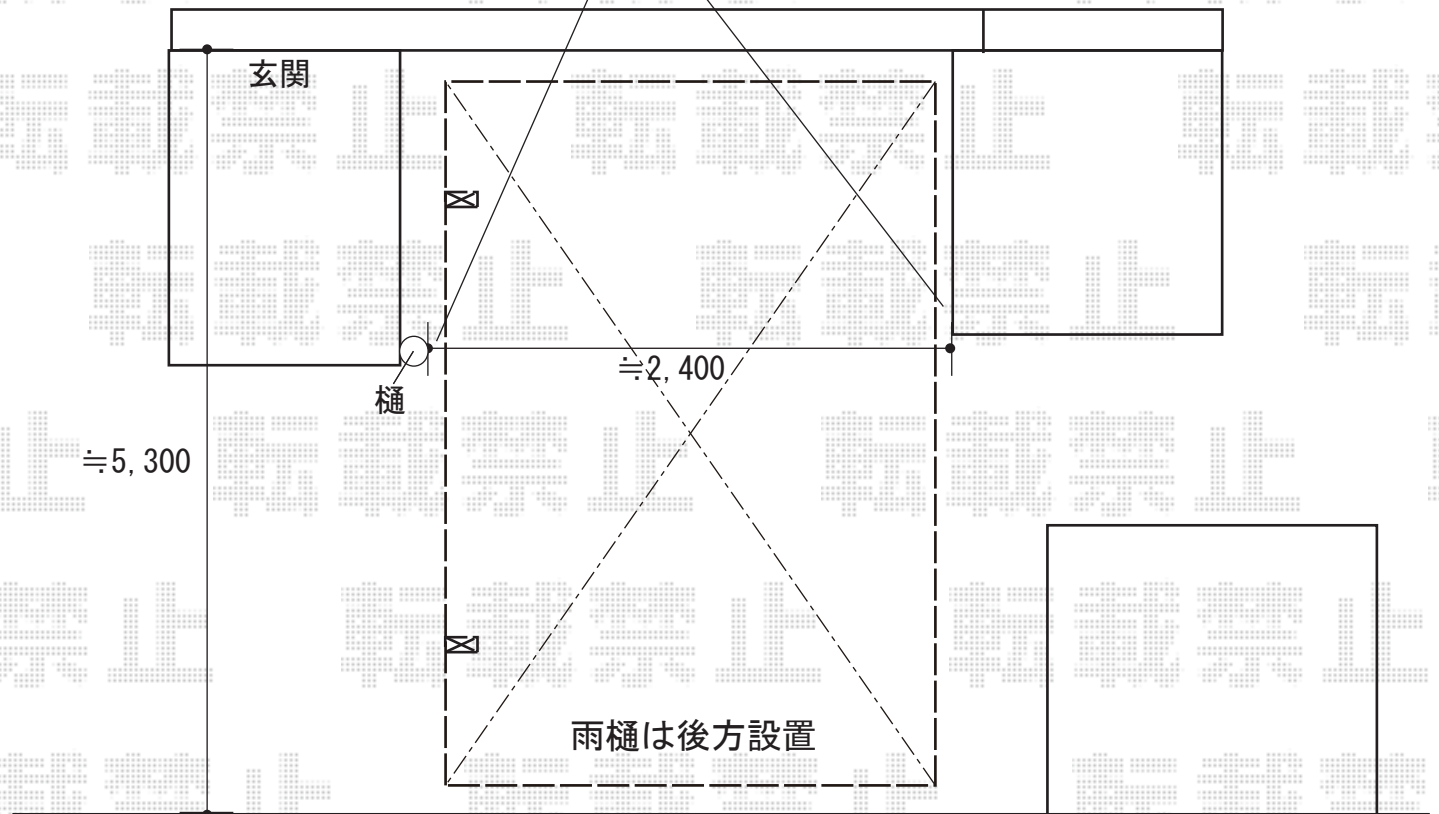

2018-11-556563

担当者

村上（公）