


テラス屋根 施工概略図

Value Select プレシオステラス R型 テラスタイプ 連棟 積雪~20cm対応
 間口= 関東間4.0間[2.0+2.0間] (柱芯々7,125mm 屋根幅7,310mm)
 出幅= 6尺 (1,770mm)
 色: ノーブルステン
 屋根材: ポリカーボネート (ガラスマット)
 柱仕様: 柱標準タイプ (柱3本) / ロング柱仕様
 施工方法: 上止め仕様

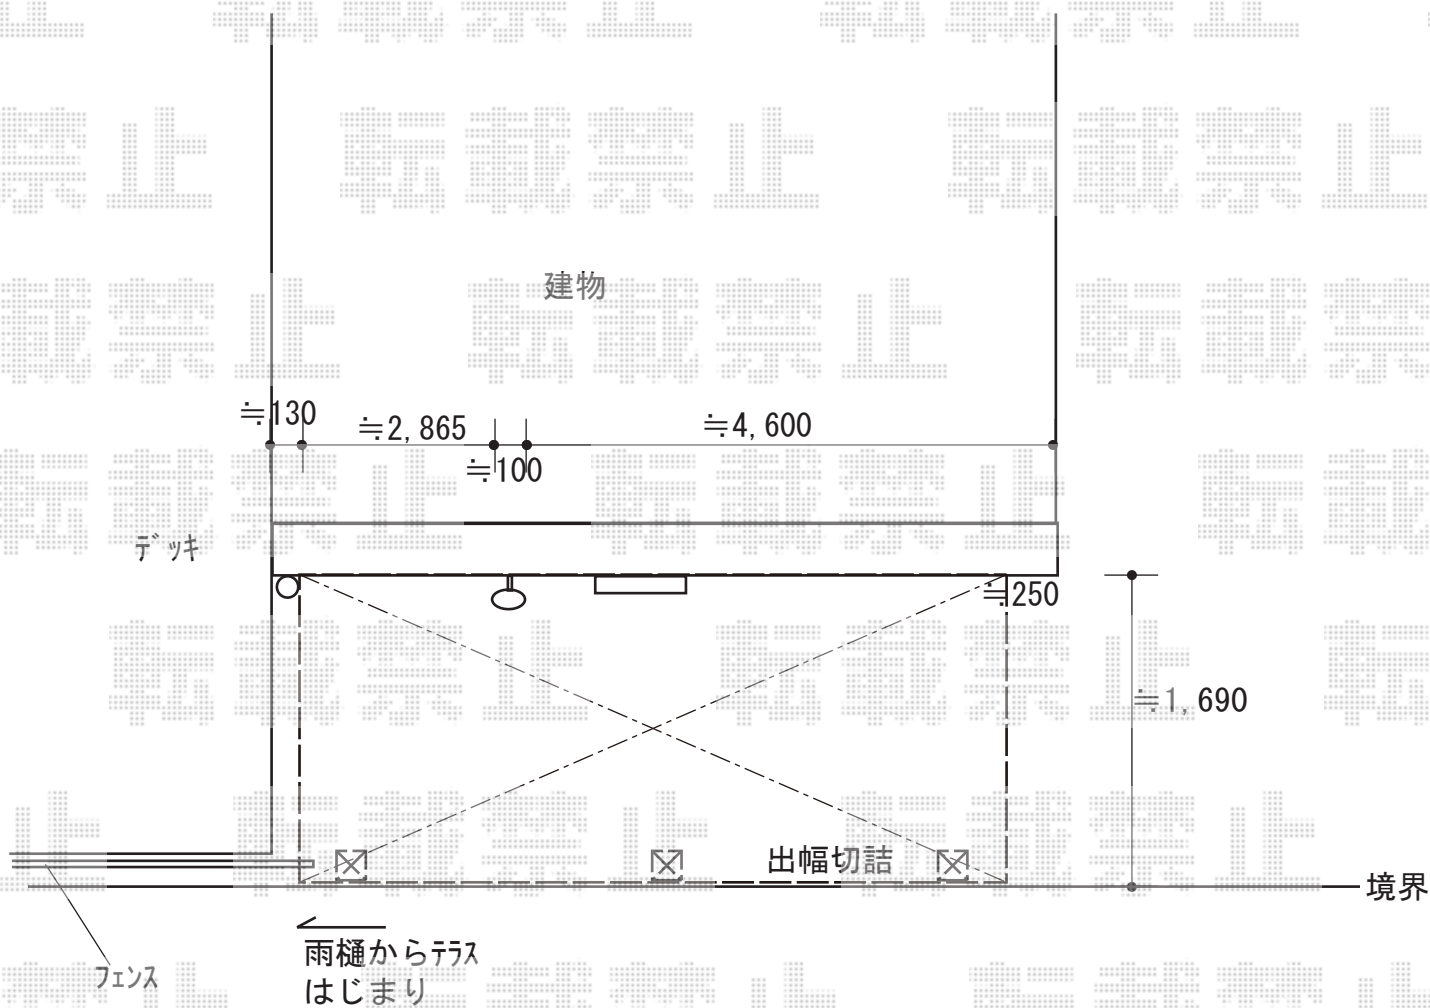

2018-11-556708

担当者

細川