


# バルコニー屋根 施工概略図

YKK AP ヴェクターテラス R型 屋根タイプ 連棟 積雪~20cm対応  
間口= 関東間4.0間[2.0+2.0間] (柱芯々6,998mm 屋根幅7,310mm)  
出幅= 5尺 (1,470mm)  
色: プラチナステン  
屋根材: 熱線遮断ポリカーボネート (クリアマット調)  
柱仕様: 柱奥行移動タイプ (柱3本)  
施工方法: 下止め仕様  
躯体式バルコニー取付部品: 中間用B×3

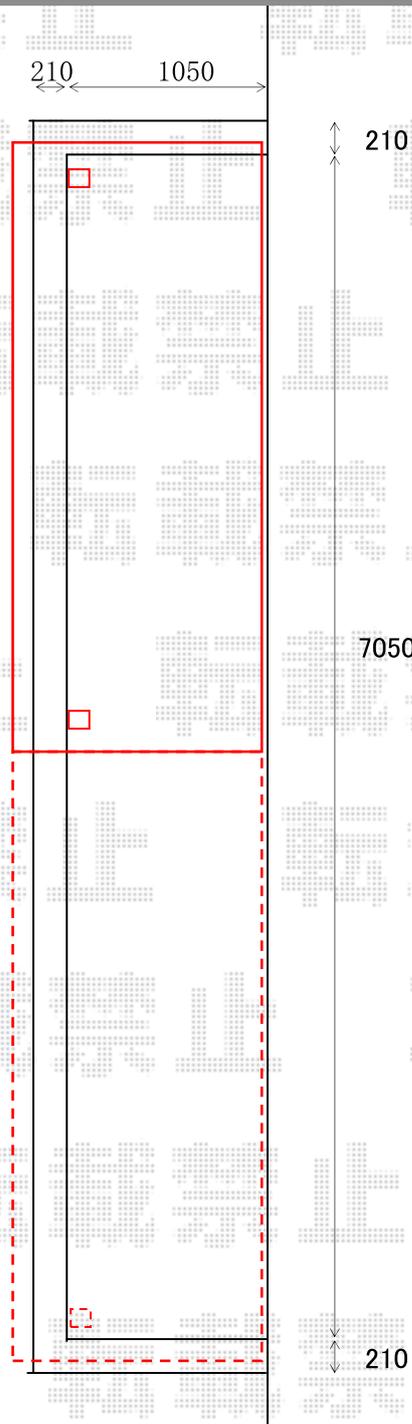

2018-11-556709

担当者

細川