
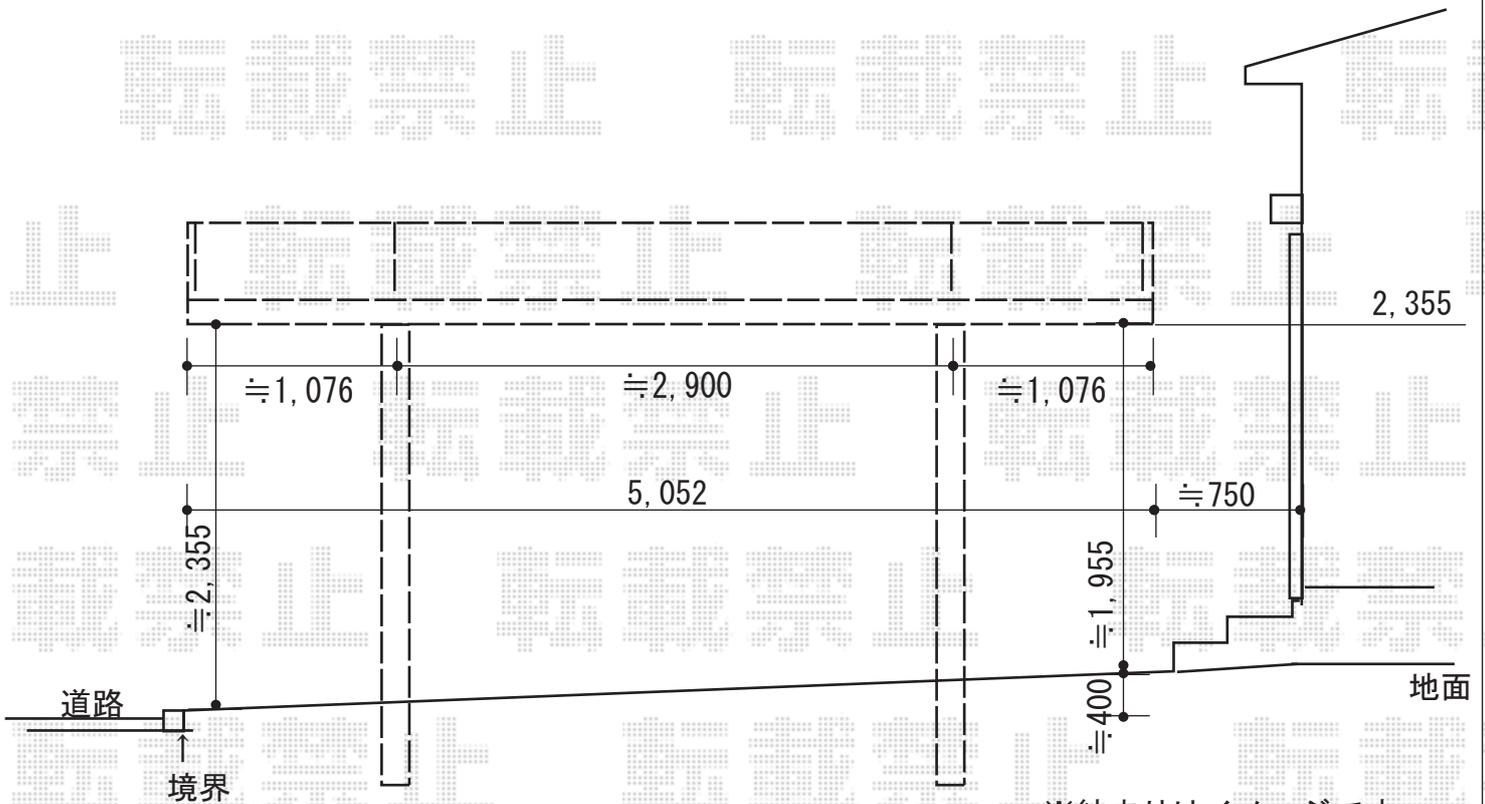


カーポート 施工概略図

YKK AP レイナツインポートグラン 積雪~20cm対応  
 幅= 4,801mm  
 奥行= 5,052mm  
 色: プラチナステン  
 屋根材: ポリカーボネート (アースブルー)  
 柱仕様: ハイルフ柱仕様 (有効高 約2,350mm)

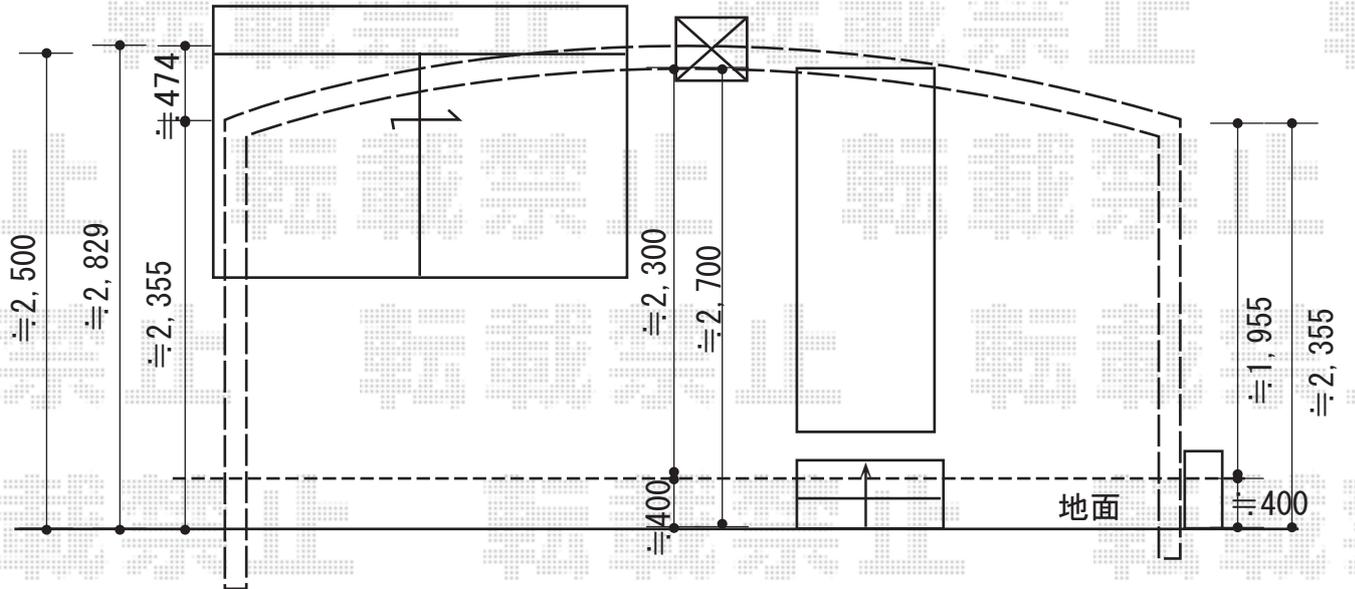

※納まりはイメージです。

2018-11-556812

担当者

新西