


カーポート・フェンス・門扉・ウッドデッキ 施工概略図

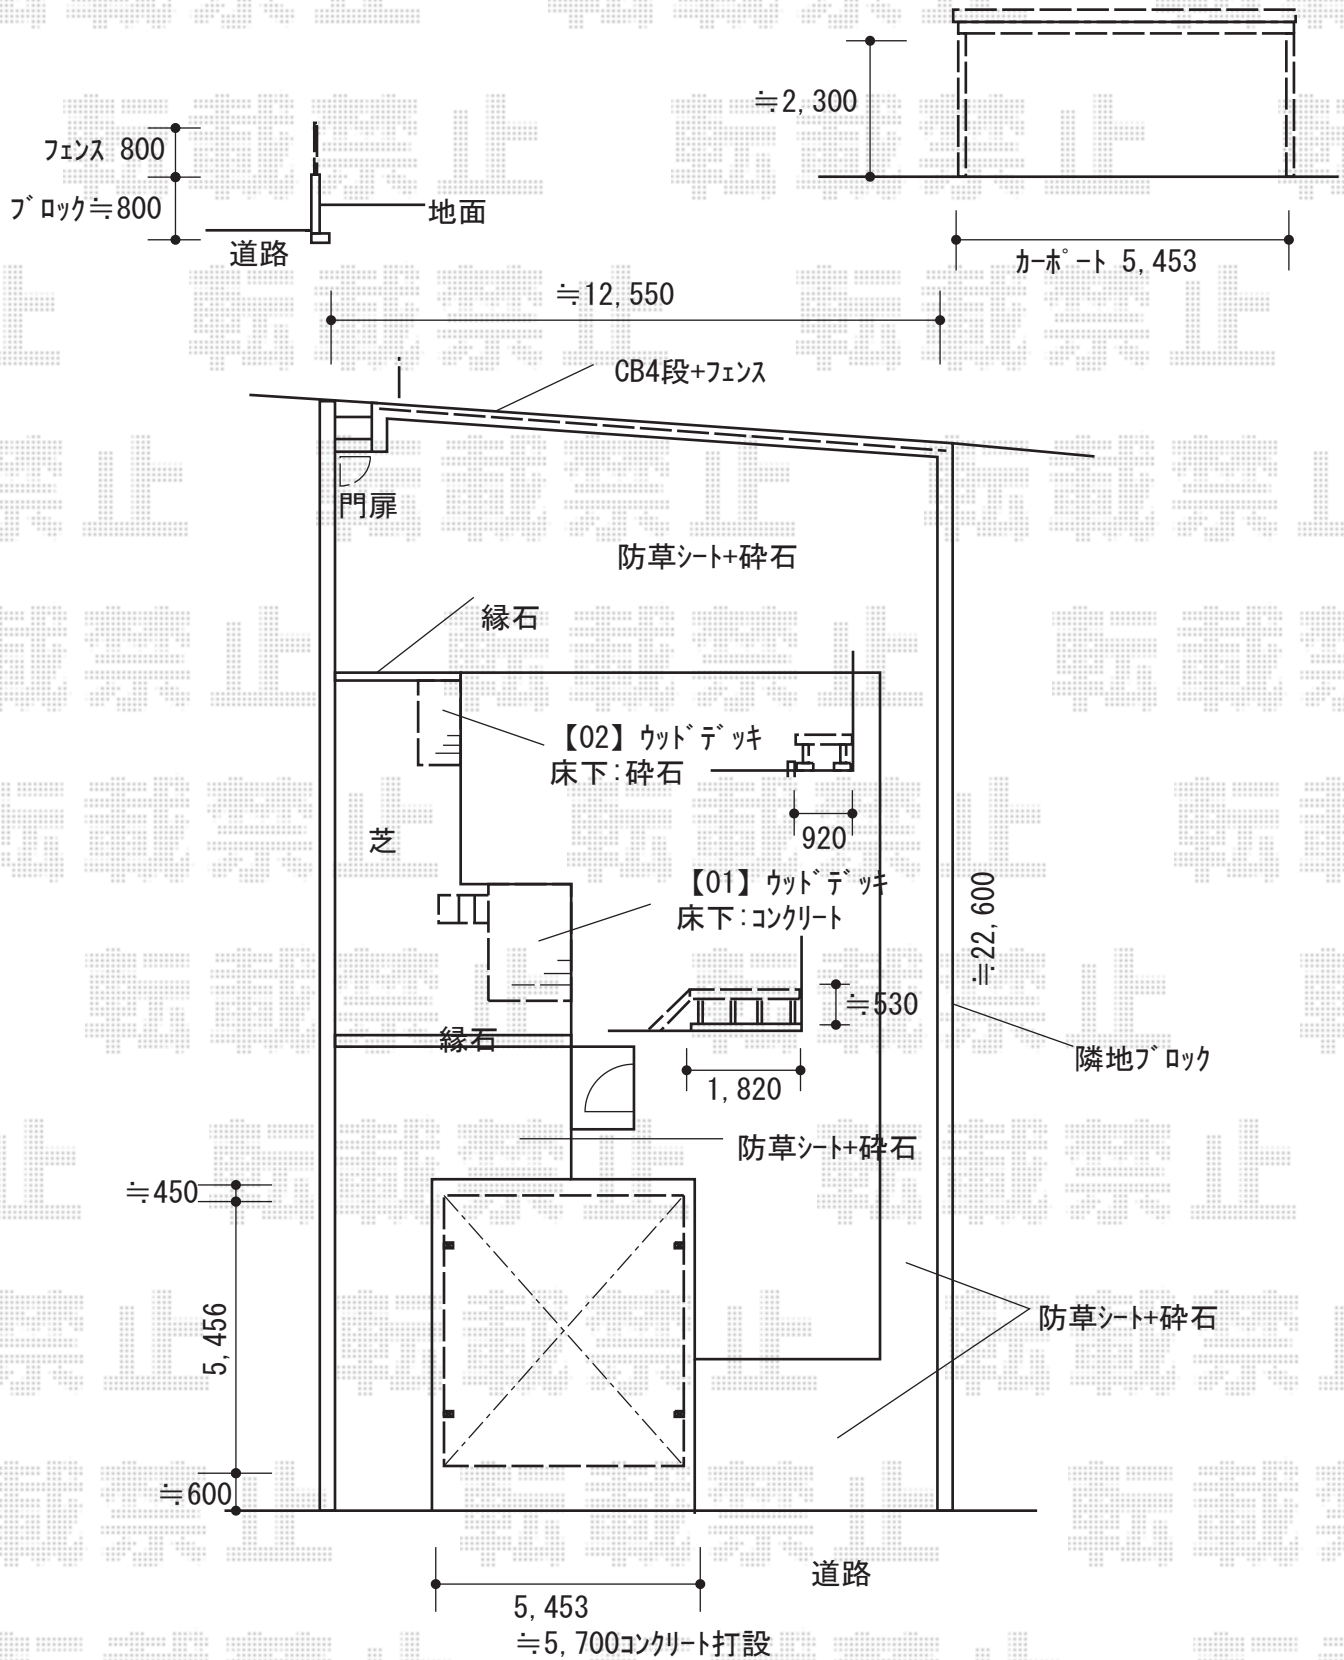

YKK AP レオンポートneo 2台用 角柱4本柱 積雪~50cm対応  
 幅= 5,511mm 奥行= 5,456mm 色: 【未定】  
 屋根材: スチール折板 (ペフ無) ※価格別途  
 柱仕様: 標準柱仕様 (有効高 約2,350mm) 横材: 無

2018-11-556899

担当者

伊野