

カーポート・フェンス・門扉・ウッドデッキ 施工概略図


Value Select 【01】 マージウッドデッキ  
 間口= 1.5間(2,651mm) 出幅= 6尺(1,820mm)  
 【未定】色: 【仮】レッドウッド  
 床板: 縦貼り 幕板: 標準幕板  
 束柱: Tタイプ(400~550mm) (色: カームブラック)

---

YKK AP 【01】 マージウッドデッキ ステップ (Sタイプ/2段)  
 【未定】色: 【仮】レッドウッド

---

Value Select 【02】 マージウッドデッキ  
 間口= 1.0間(1,851mm) 出幅= 3尺(920mm)  
 【未定】色: 【仮】レッドウッド  
 床板: 縦貼り 幕板: 標準幕板  
 束柱: Tタイプ(400~550mm) (色: カームブラック)

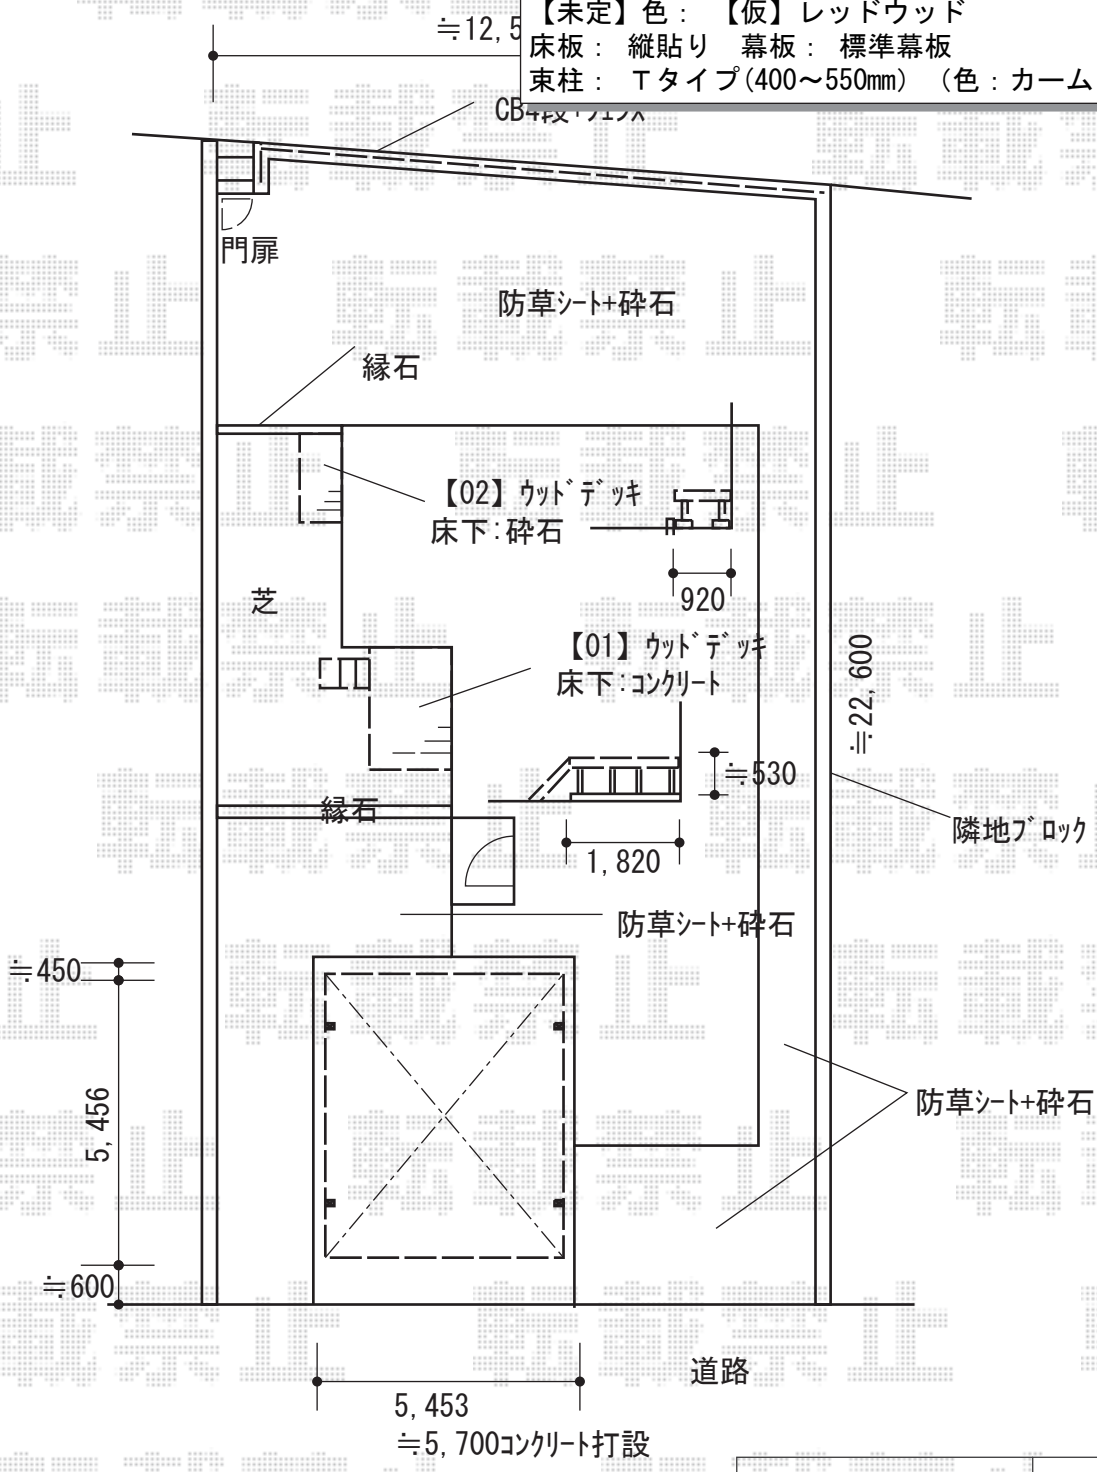

2018-11-556899	担当者	伊野
----------------	-----	----