


カーポート・フェンス・門扉・ウッドデッキ 施工概略図

YKK AP シンプレオ門扉K2型 たて格子 片開き専用 門柱使用
 扉幅 = 700mm 扉高 = 1,000mm 色: 【未定】
 【未定】錠: 【仮】打掛錠2型 開き: 内開き

YKK AP シンプレオフェンスM2型 縦井桁メッシュ 自由柱タイプ
 本体1枚 (W×H) = (1,975×720mm) × 7枚
 自由柱: T80 × 9本エンドキャップ: 1セット
 格子付きコーナー継手: T80用 × 1セット 色: 【未定】

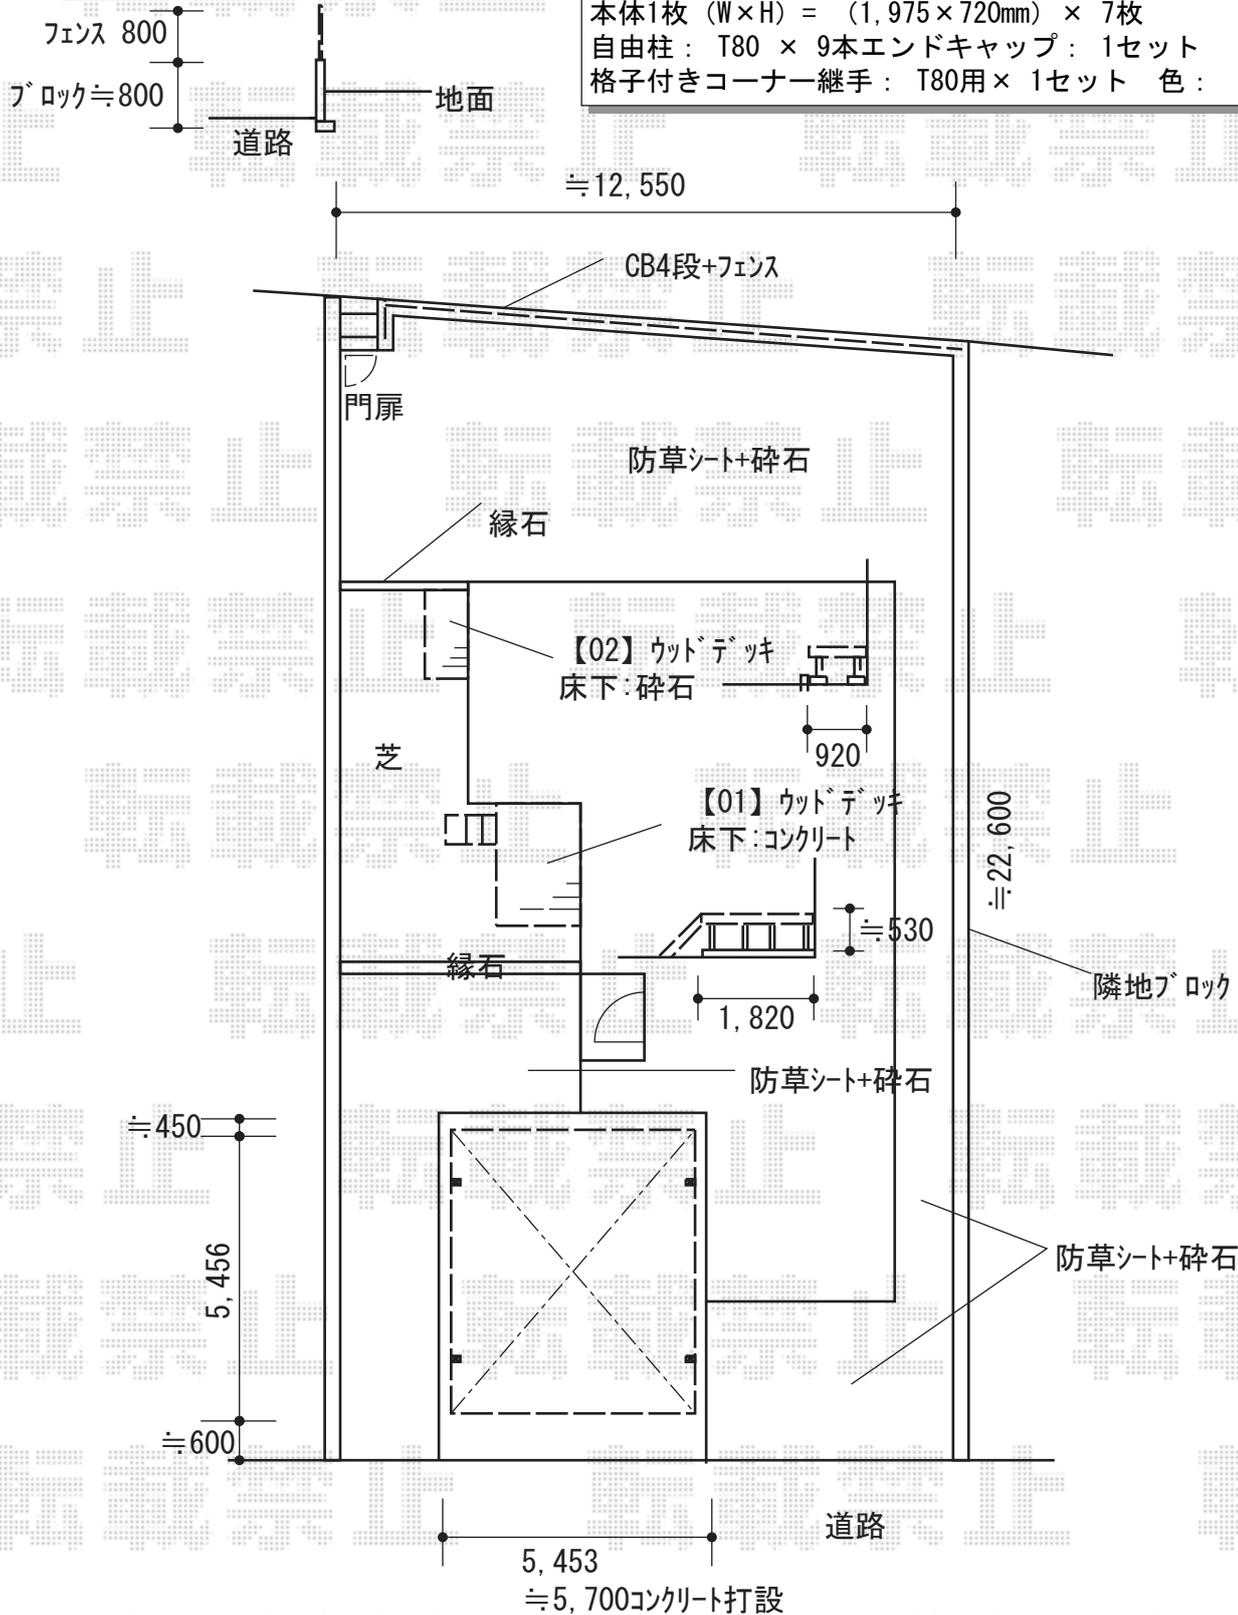

2018-11-556899	担当者	伊野
----------------	-----	----