


# カーポート 施工概略図

YKK AP エフルージュ トリプル 積雪~20cm対応  
 幅= 7,928mm  
 奥行= 5,768mm  
 色： プラチナステン  
 屋根材： 熱線遮断ポリカーボネート(クリアマット)  
 柱仕様： ハイルーフ柱仕様(有効高 約2,350mm)

YKK AP 台形枠付き サイドパネル 2段  
 奥行サイズ： 長さ57用  
 高さ= 1,8731mm\*2段  
 色： プラチチナステン  
 パネル材： ポリカーボネート(トーマイマット)  
 柱仕様： ハイルーフ仕様\*間柱1本

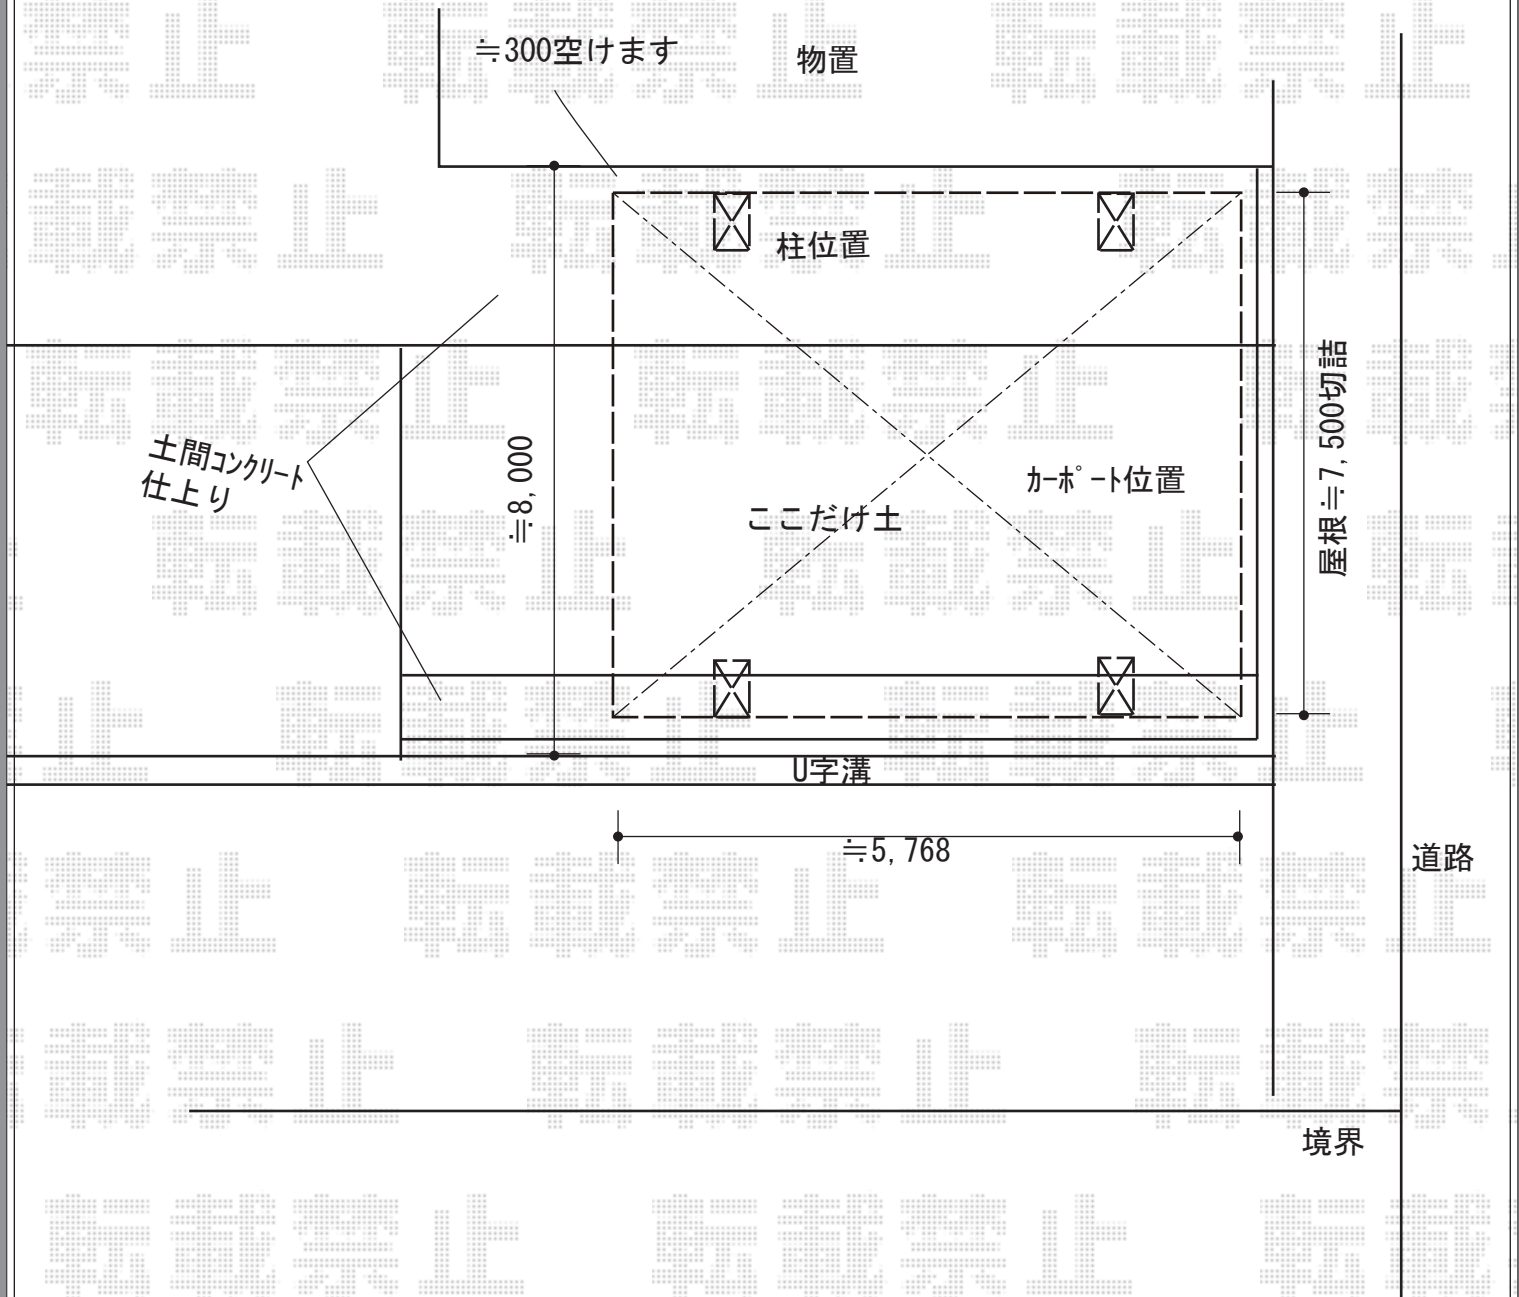

2018-11-556955

担当者

村上(公)