


ウッドデッキ 施工概略図

YKK AP 【概算】リウッドデッキ 200
間口= 2.0間(3,651mm) 出幅= 6尺(1,820mm)
色： レッドブラウン
床板： 縦貼り 幕板： 標準幕板
束柱： Tタイプ(400~550mm) (色： プラチナステン)
追加部材： デッキ材上止め固定ねじ×1セット

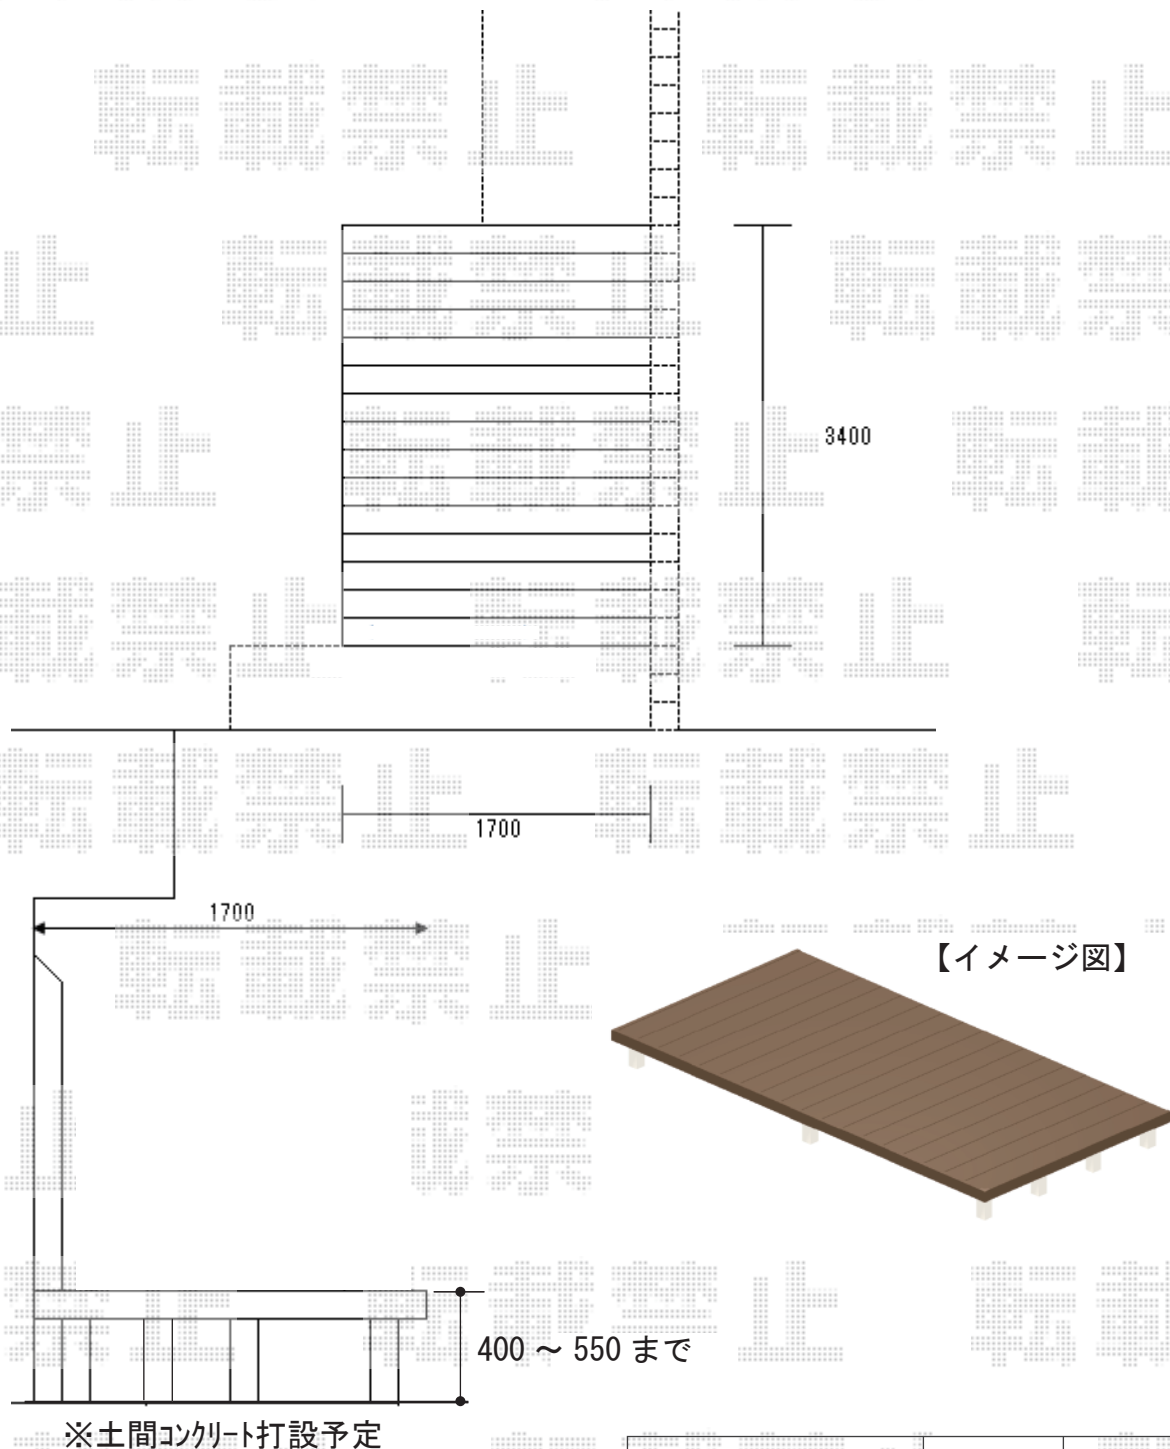

2018-11-557296

担当者

木附