


サイクルポート 施工概略図

YKK AP レイナポートグランミニ 積雪～20cm対応
 幅= 2,100mm
 奥行= 2,188mm (3台用)
 色： ホワイト
 屋根材： ポリカーボネート (トーマイマット)
 柱仕様： ハイルフ柱仕様 (有効高 約2,350mm)

※納まりはイメージです。

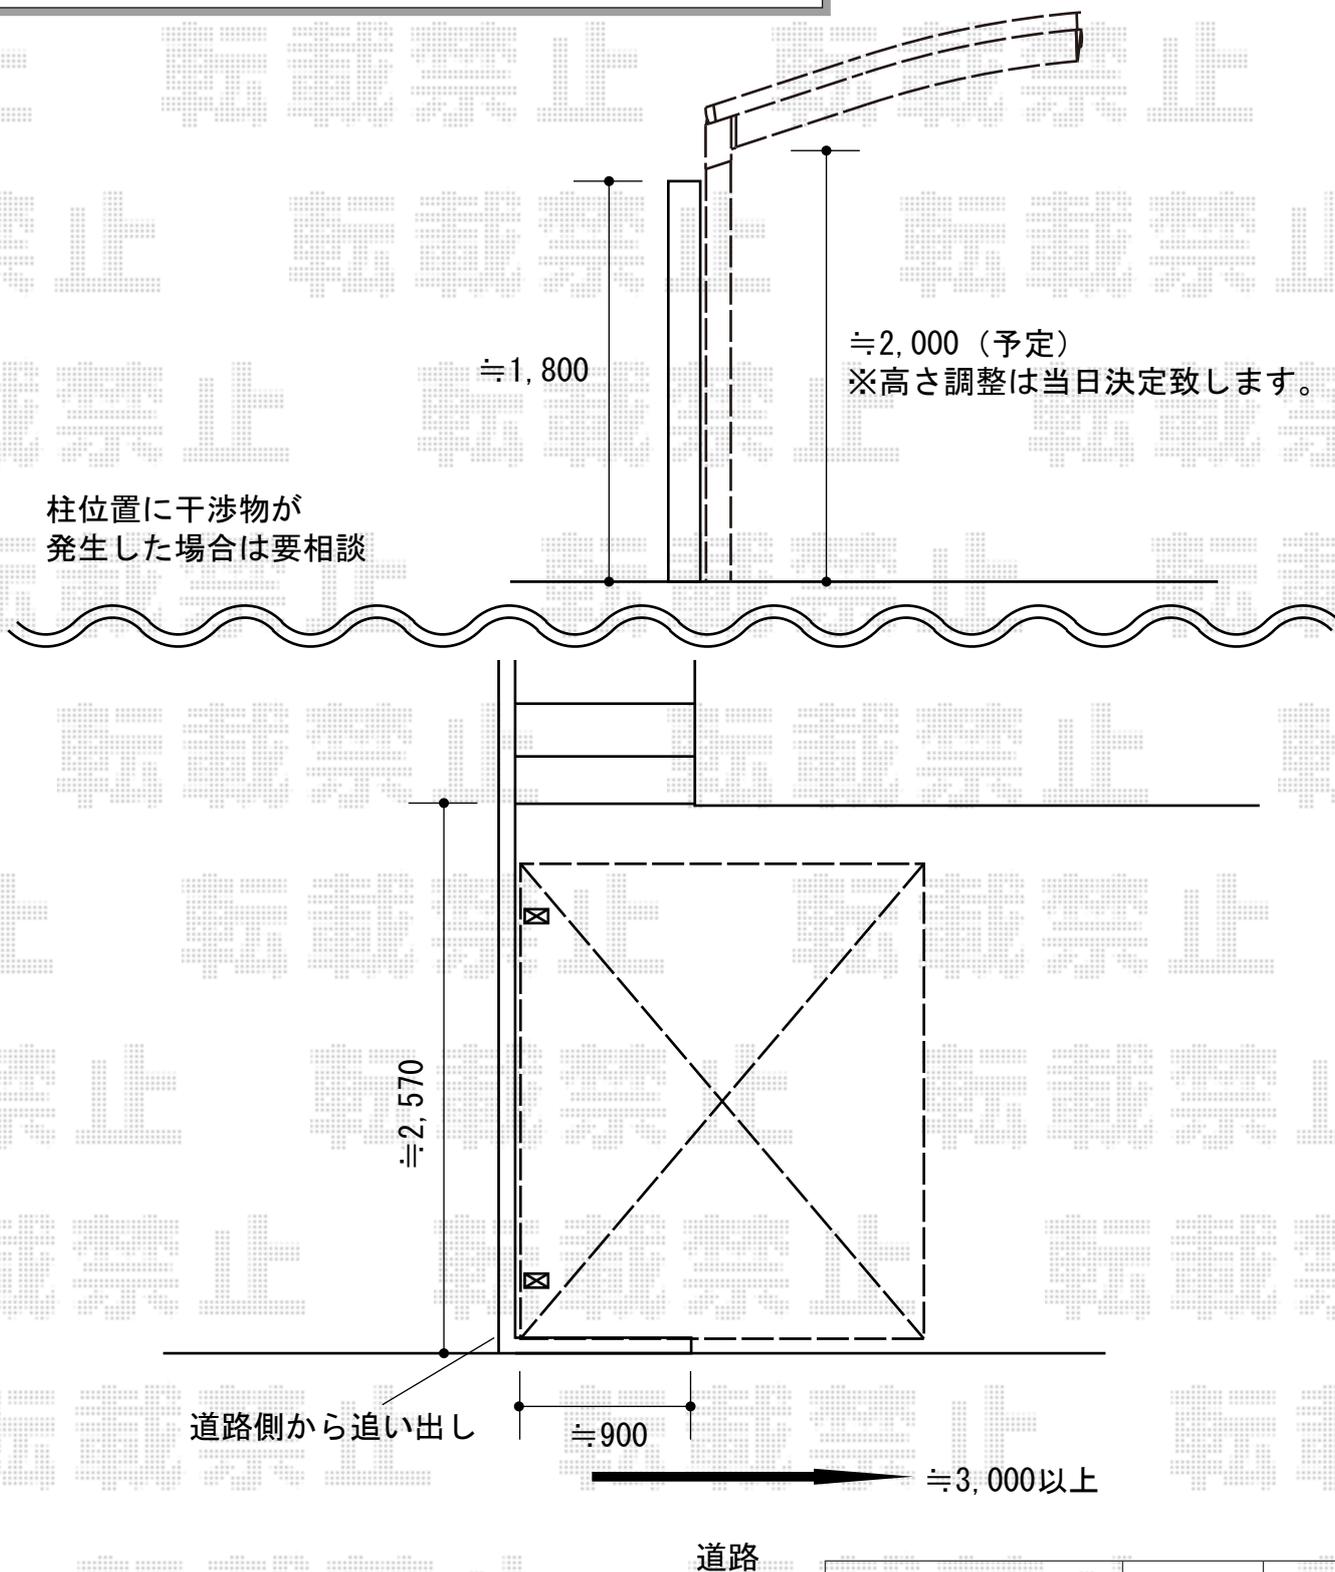

2018-11-557339	担当者	伊野
----------------	-----	----