

カーポート 施工概略図

Value Select ソリッドポート ワイド 積雪~20cm対応


幅= 4,827mm

奥行= 5,002mm

色： シャイングレー

屋根材： 熱線吸収ポリカーボネート（クリアマットS・すりガラス調）

柱仕様： 標準柱仕様（有効高 約2,200mm）

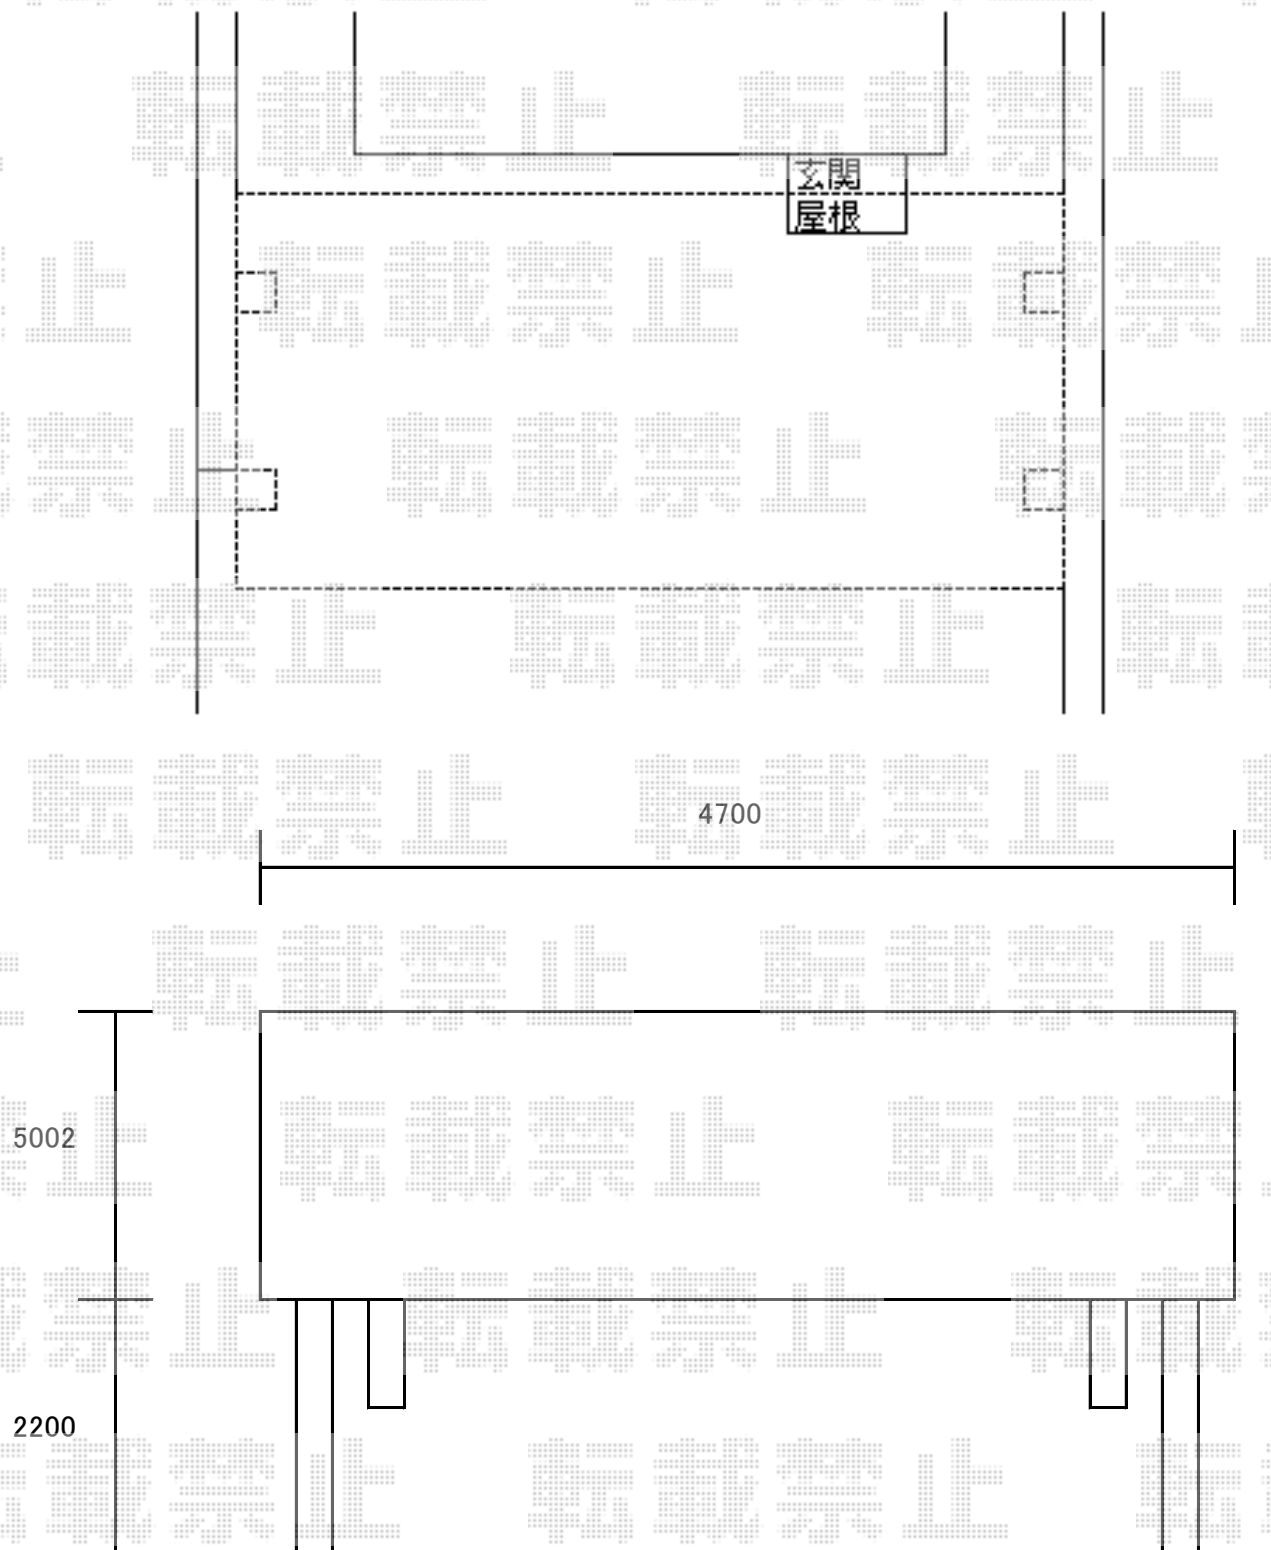

4700

5002

2200

2018-3-479885

担当者

小林