


カーポート 施工概略図

YKK AP レイナポートグラン 積雪～20cm対応
幅= 2,700mm
奥行= 5,052mm
色： カームブラック
屋根材： ポリカーボネート（アースブルー）
柱仕様： 標準柱仕様（有効高 約2,000mm）

YKK AP レイナポートグラン 着脱式サポート（屋根ふき材補強部品入り）
サポート柱 色： カームブラック
サポート柱 数量： 標準・ハイルーフ兼用 2本入り×1セット
屋根ふき材補強部品 色： カームブラック*1色のみ
屋根ふき材補強部品 数量： 1セット

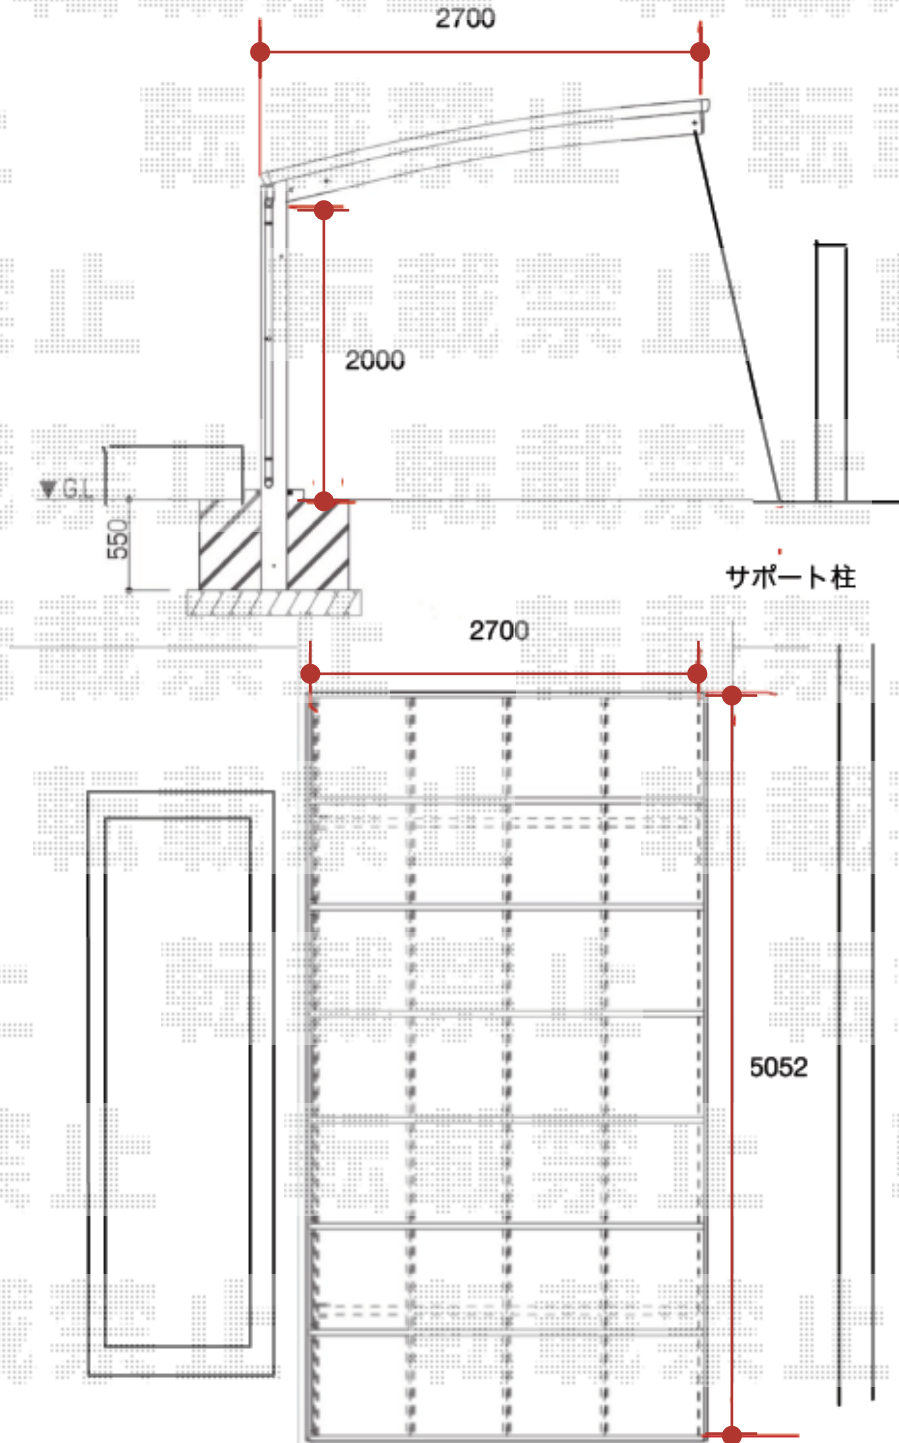

2018-11-558054

担当者

村上（公）