


ウッドデッキ 施工概略図

YKK AP リウッドデッキ 200
間口= 5,851mm
出幅= 7尺(2,120mm)
色： レッドブラウン
床板： 縦貼り
幕板： 標準幕板
束柱： Tタイプ(400~550mm) (色：カームブラック)

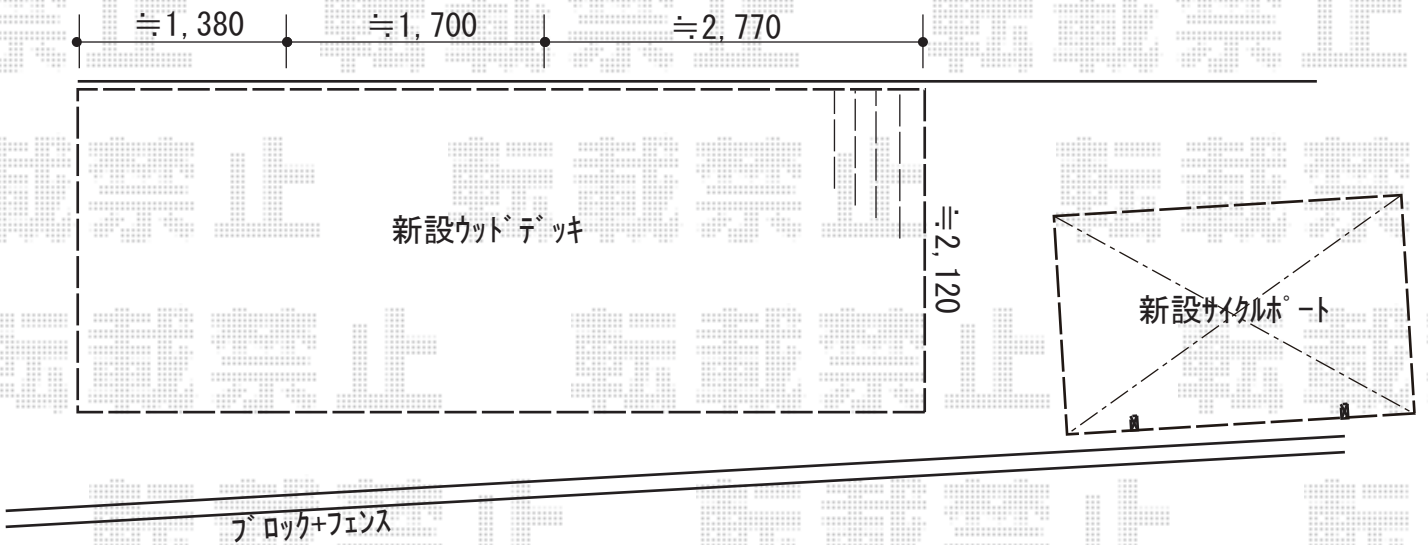

2018-11-558593	担当者	村上(公)
----------------	-----	-------