

カーポート 施工概略図

YKK AP レイナポートグラン 積雪～20cm対応

幅= 2,400mm

奥行= 5,052mm

色： プラチナステン


屋根材： 熱線遮断ポリカーボネート(クリアマット)

柱仕様： 標準柱仕様 (有効高 約2,000mm)

Value Select レイナポートグラン 着脱式サポート

(屋根ふき材補強部品入り) 標準・ハイルーフ兼用 2本入り×1

色： プラチナステン

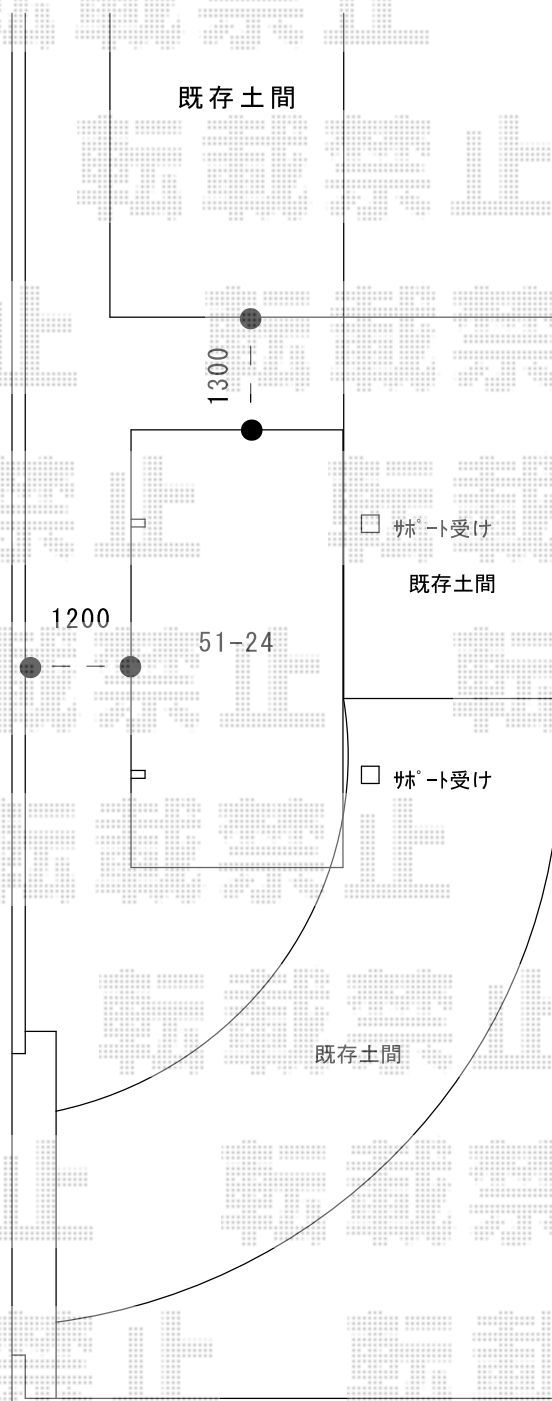

2018-11-558625

担当者

伊野