
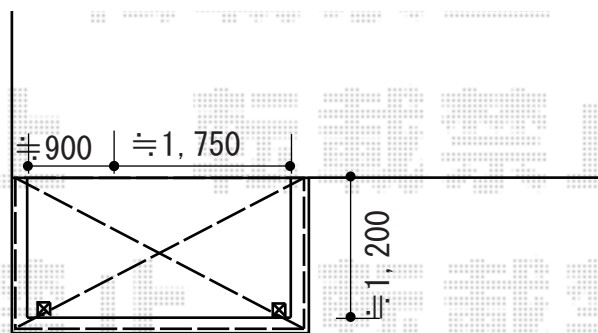


カーポート・サイクルポート・バルコニー屋根 施工概略図

LIXIL ネスカF (フラットスタイル) ワイド 積雪~20cm対応
 幅= 4,827mm 奥行= 5,002mm 【未定】色: 【仮】ブラック
 屋根材: ポリカーボネート (クリアマット・すりガラス調)
 柱仕様: 標準柱仕様 (有効高 約2,200mm)

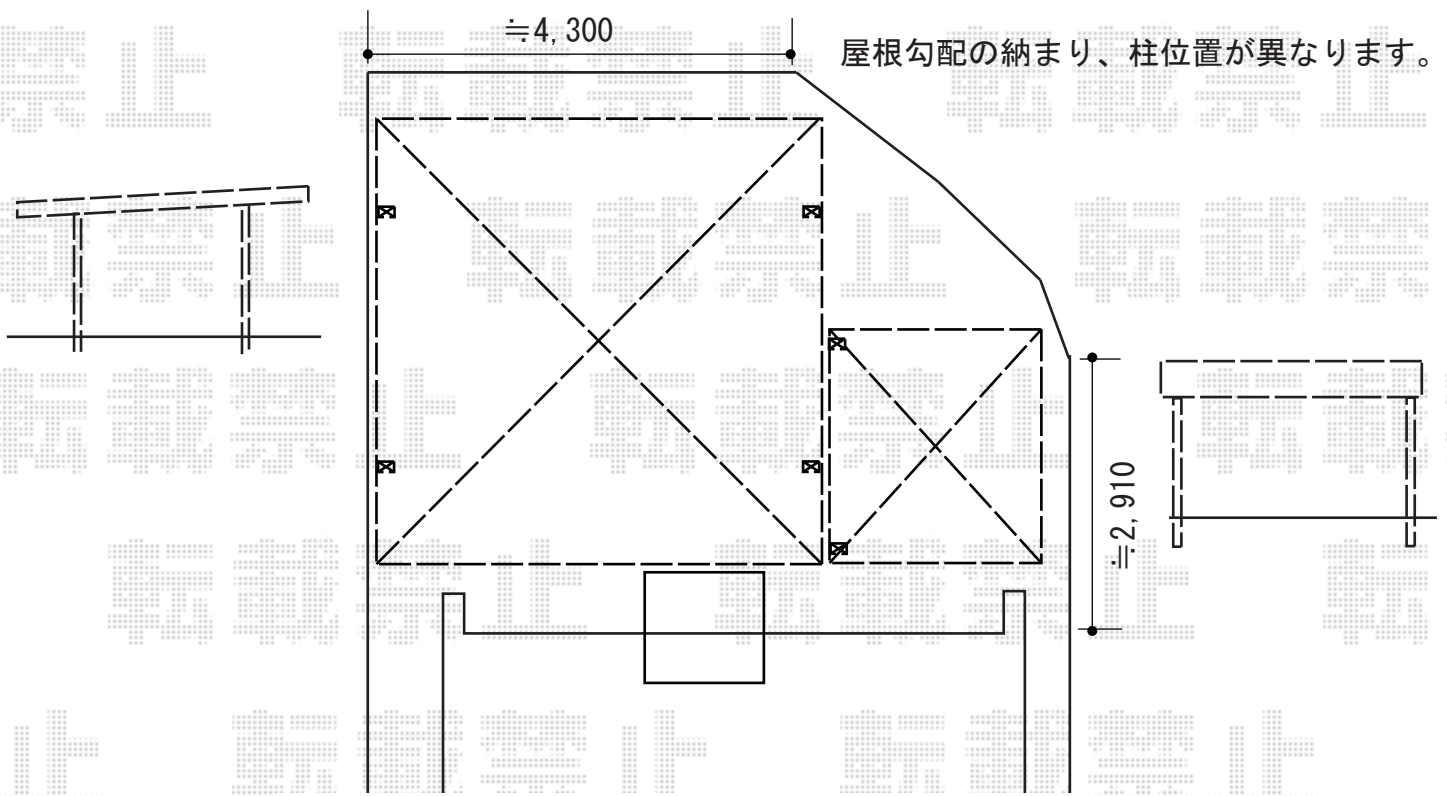

2018-11-558635

担当者

村上 (公)