



テラス屋根 施工概略図

YKK AP ヴェクターテラス R型 テラスタイプ 単体 積雪～20cm対応  
 間口= 関東間1.5間 (柱芯々2,575mm 屋根幅2,760mm)  
 出幅= 7尺 (2,070mm) 色: プラチナステン  
 屋根材: ポリカーボネート (トーマイマット)  
 柱仕様: 柱標準タイプ (柱2本) 施工方法: 上止め仕様

YKK AP ヴェクターテラス 吊り下げ式 固定物干し ロング 2本入×1セット  
 色: プラチナステン

YKK AP ヴェクターテラス 前面パネル 柱標準 600N  
 間口= 関東間1.5間用 高さ= 1段 1,000mm 色: プラチナステン  
 パネル材: ポリカーボネート (トーマイマット)  
 柱仕様: 柱標準タイプ/間柱1本

YKK AP ヴェクターテラス 前面パネルすき間隠し  
 間口= 関東間1.5間用 追加部材: ジャバラ【K-36391】×1  
 色: プラチナステン

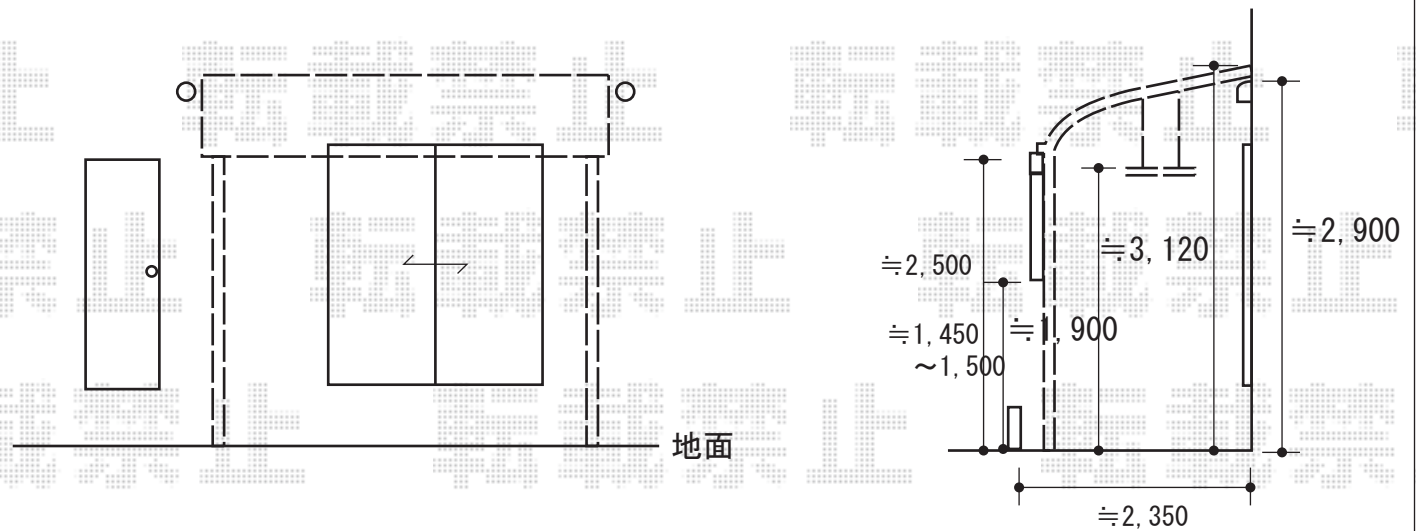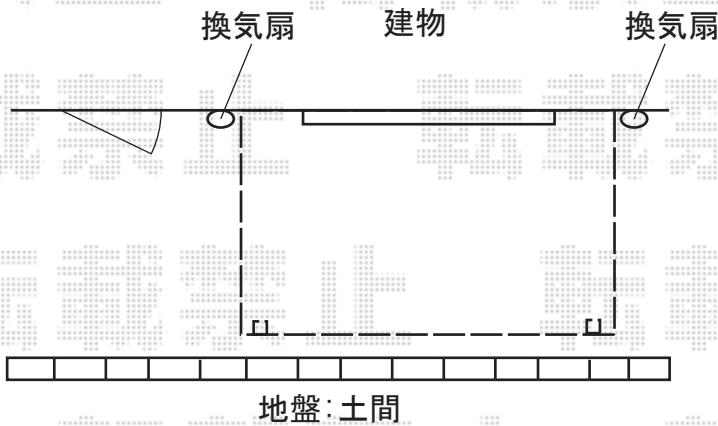

2018-11-559003	担当者	細川
----------------	-----	----