


テラス屋根 施工概略図

LIXIL スピーネ F型 テラスタイプ 連棟 積雪~20cm対応
間口= 関東間2.0間 (柱芯々3,440mm 屋根幅3,660mm)
出幅= 9尺 (2,685mm)
色: ナチュラルシルバー
屋根材: ポリカーボネート (クリアマット・すりガラス調)
柱仕様: 柱位置固定タイプ (柱3本)
施工方法: 上止め仕様

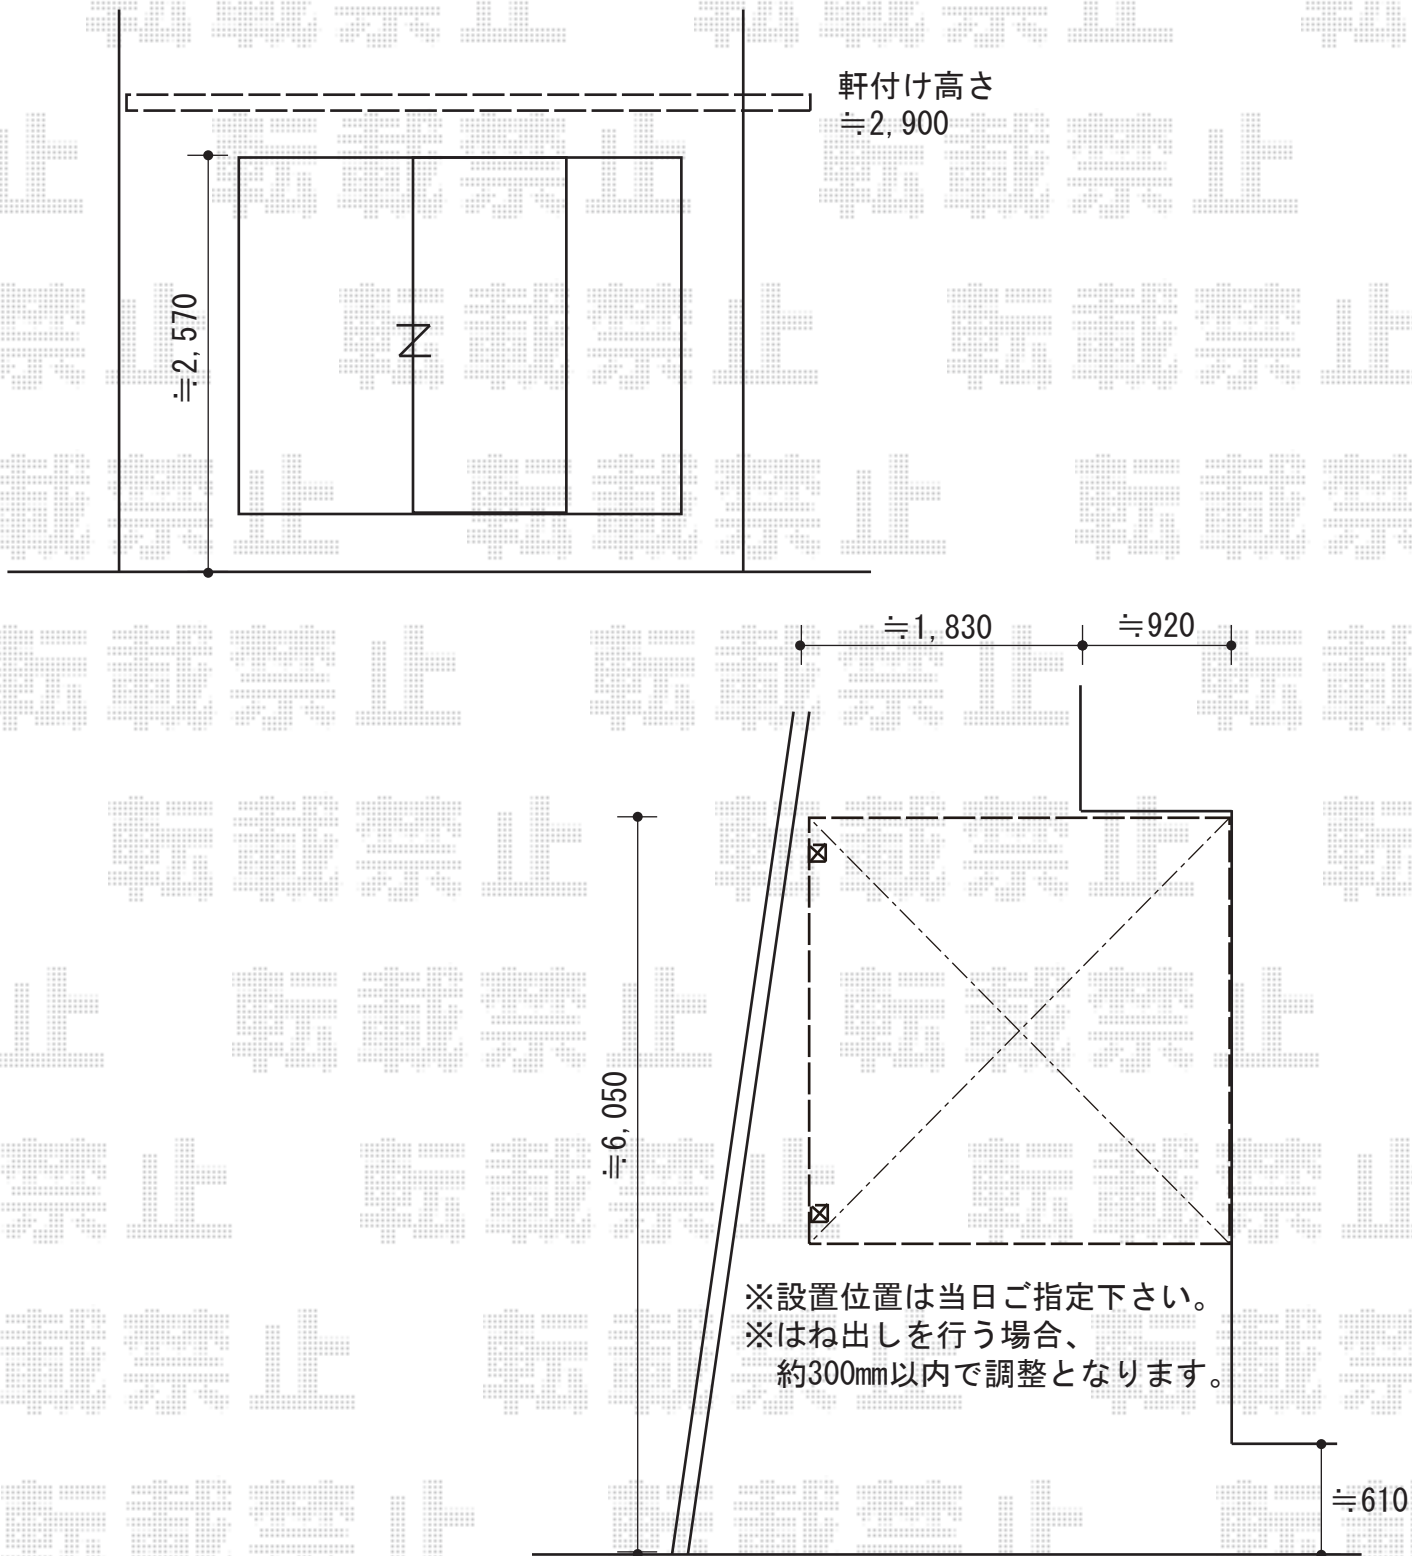

2018-11-559181

担当者

村上 (公)