


カーポート 施工概略図

YKK AP レイナポートグラン 縦連棟 積雪～20cm対応
幅= 3,000mm
奥行= 10,064mm
色： ピュアシルバー
屋根材： 熱線遮断ポリカーボネート（アースブルーマット調）
柱仕様： ハイルーフ柱仕様（有効高 約2,350mm）

YKK AP レイナポートグラン 縦連棟 着脱式サポート（標準・ハイルーフ兼用）2本入り×2セット
色： ピュアシルバー
入り数： 2本入り×2セット

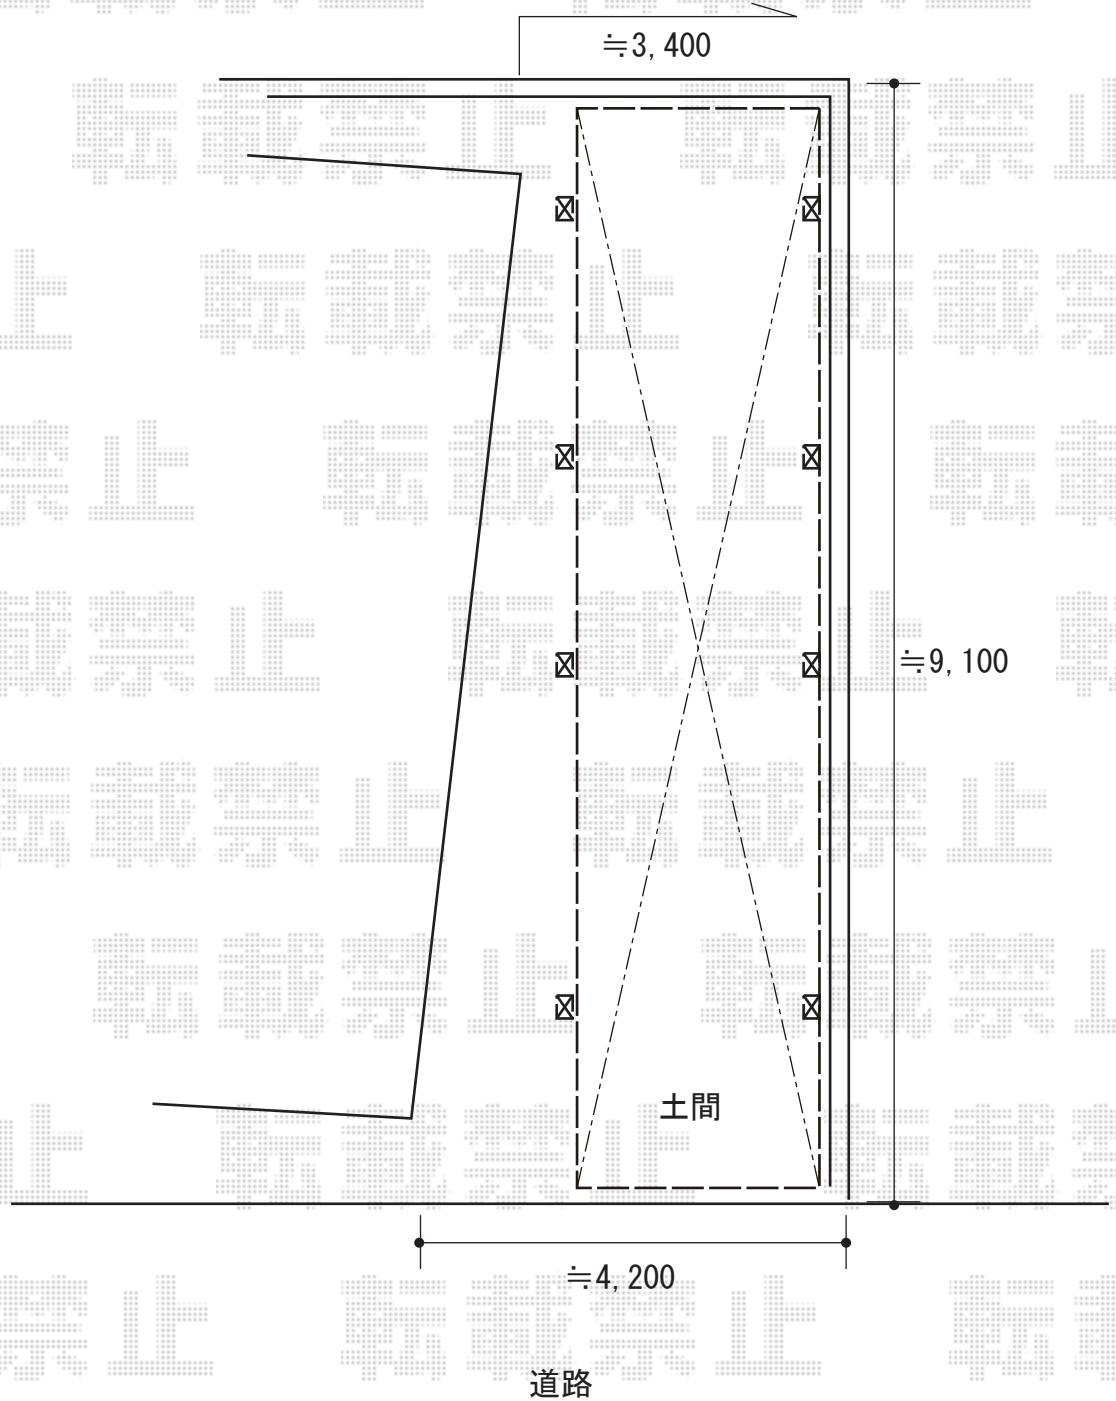

2018-11-559288

担当者

新西