


カーポート 施工概略図

YKK AP レイナポートグラン50 縦連棟 積雪50cm対応
 幅= 2,700mm
 奥行= 11,496mm
 色： プラチナステン
 屋根材： 熱線遮断ポリカーボネート(クリアマット)
 柱仕様： ハイルーフ柱仕様(有効高 約2,350mm)

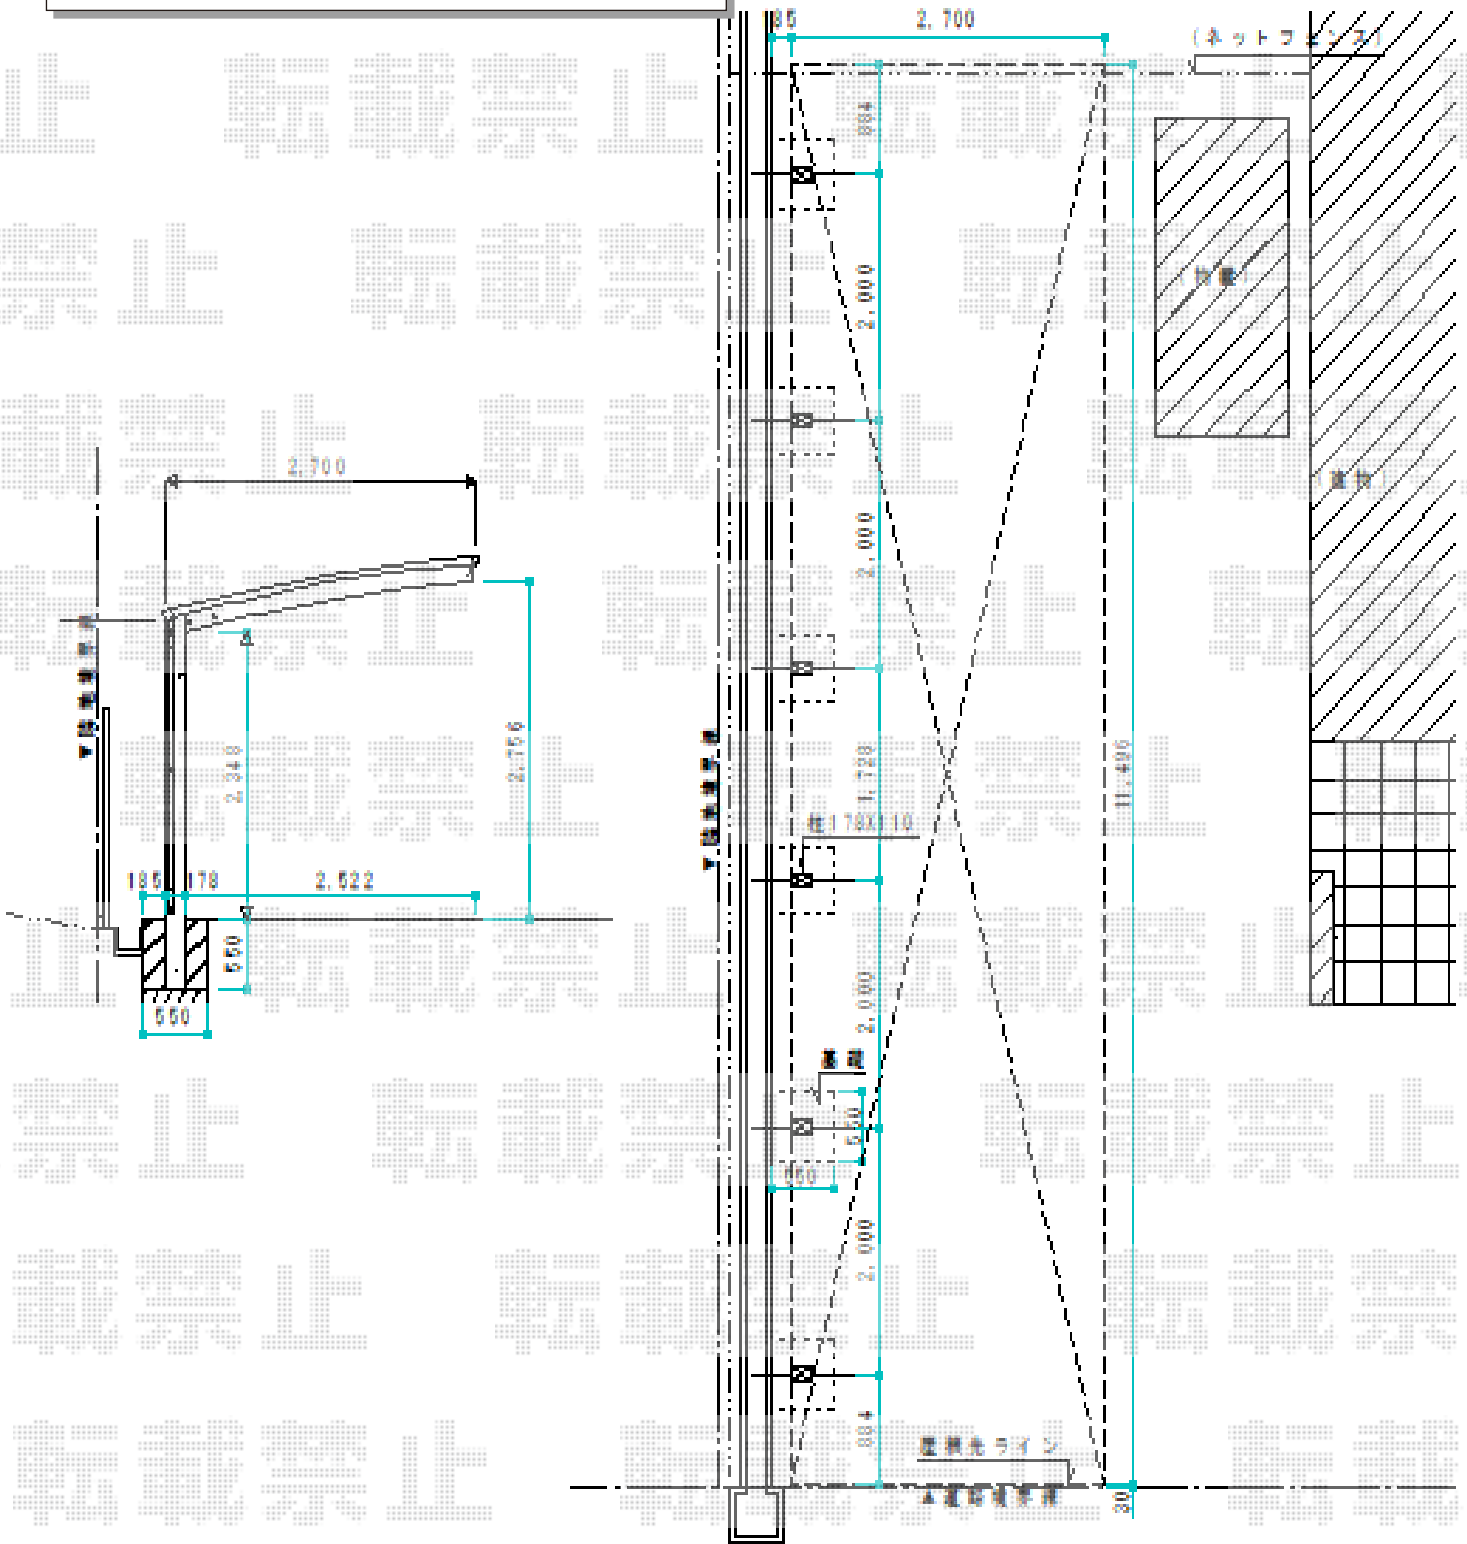

2018-11-559397

担当者

伊野