


カーポート 施工概略図

YKK AP レイナツインポートグラン たて並列 積雪~20cm対応  
幅= 5,392mm  
奥行= 11,536mm  
色： プラチナステン  
屋根材： 熱線遮断ポリカーボネート(クリアマット)  
柱仕様： ハイーフ柱仕様(有効高 約2,350mm)  
追加部材： たて並列カバー材

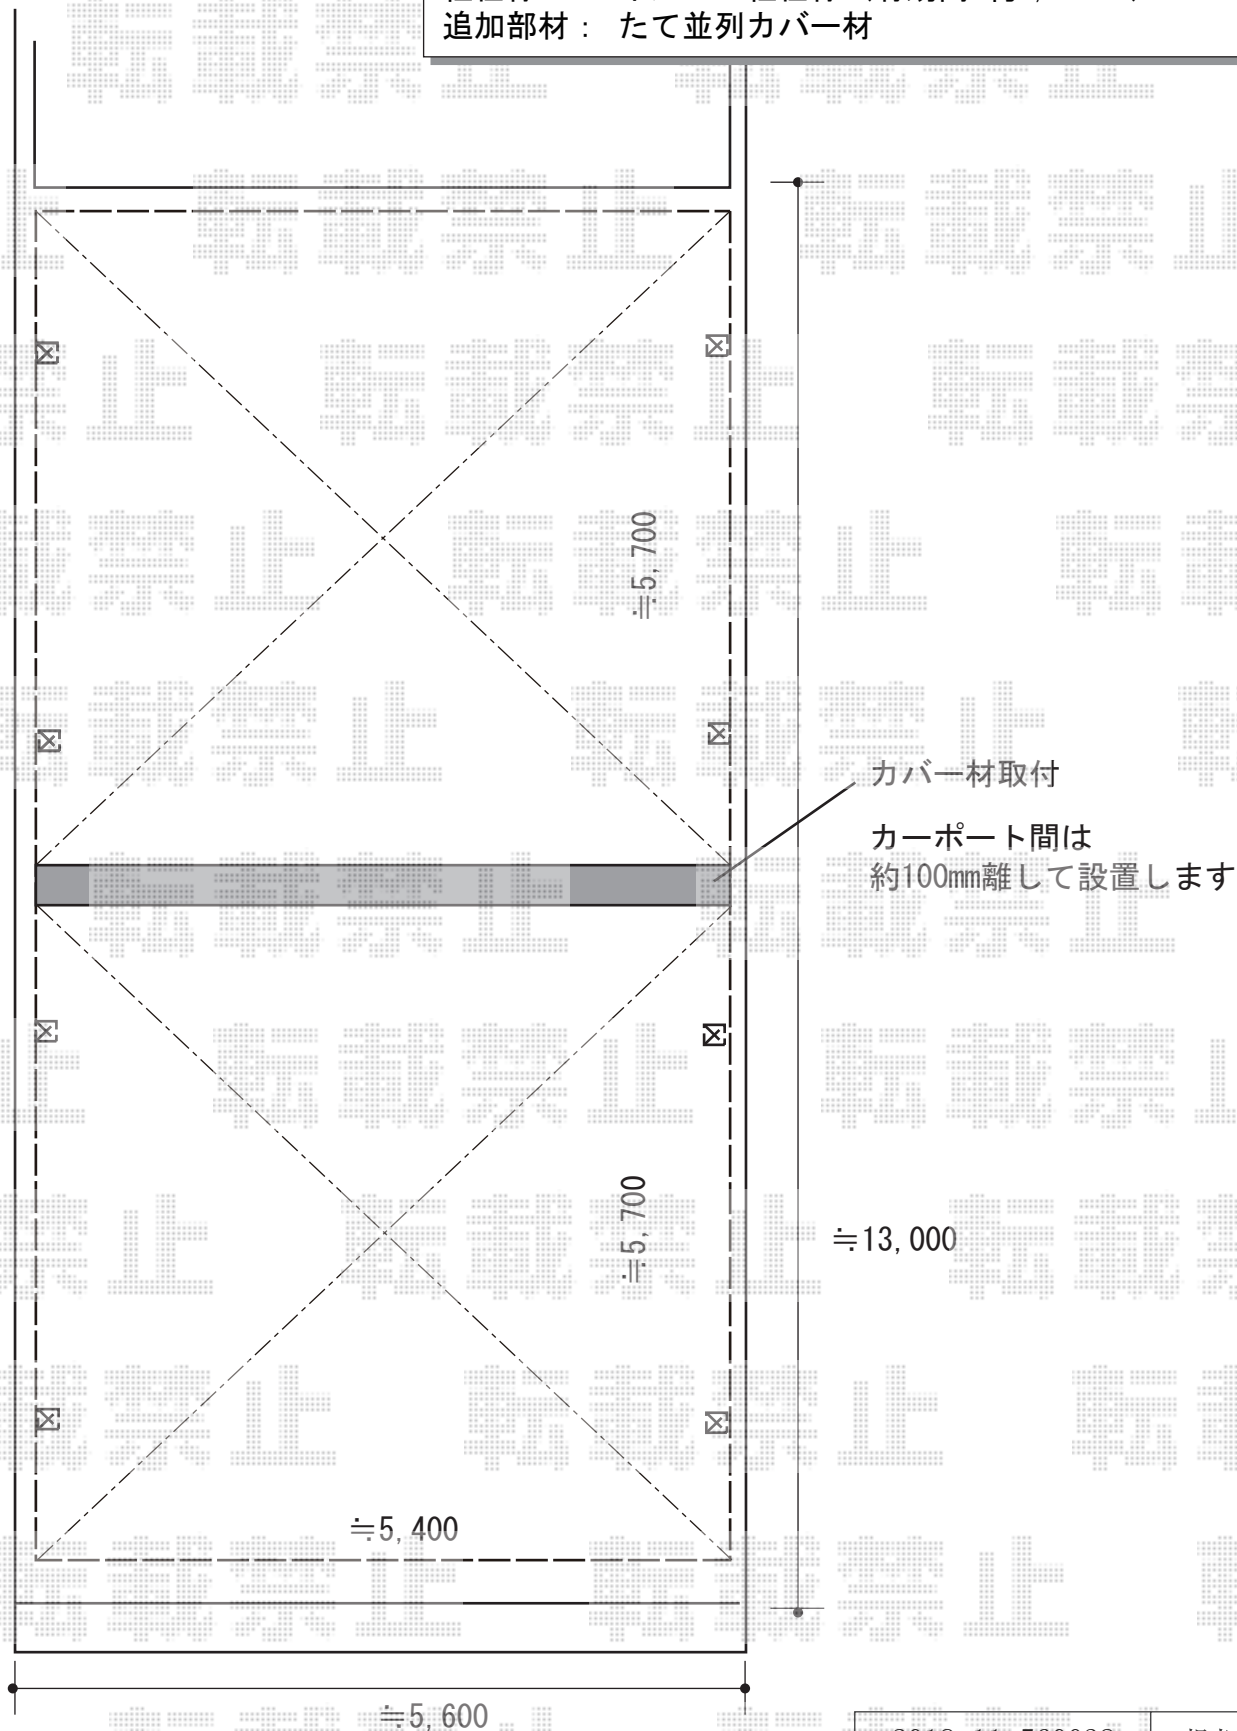

2018-11-560038

担当者

伊野