


サイクルポート 施工概略図

YKK AP レイナポートグランミニ 積雪～20cm対応
幅= 2,100mm
奥行= 2,188mm (3台用)
色: ホワイト
屋根材: 熱線遮断ポリカーボネート(クリアマット)
柱仕様: 標準柱仕様 (有効高 約1,814mm)

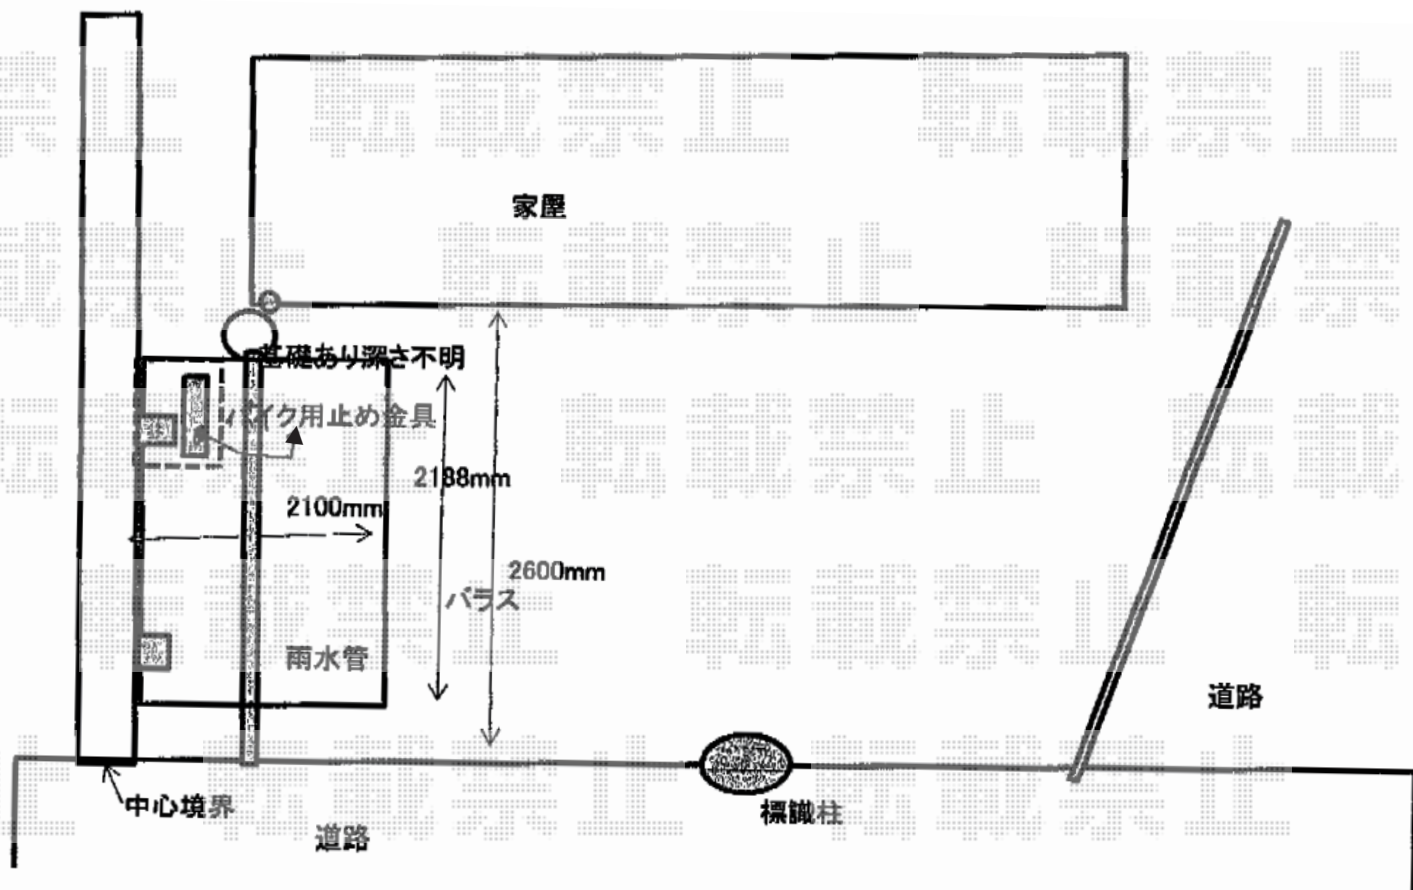

2018-11-560077

担当者

伊野