

カーポート 施工概略図

LIXIL ネスカR (ラウンドスタイル) 積雪~20cm対応


幅= 2,701mm

奥行= 5,686mm

色: シャイングレー

屋根材: 熱線吸収ポリカーボネート (クリアマットS・すりガラス調)

柱仕様: ロング柱25仕様 (有効高 約2,500mm)

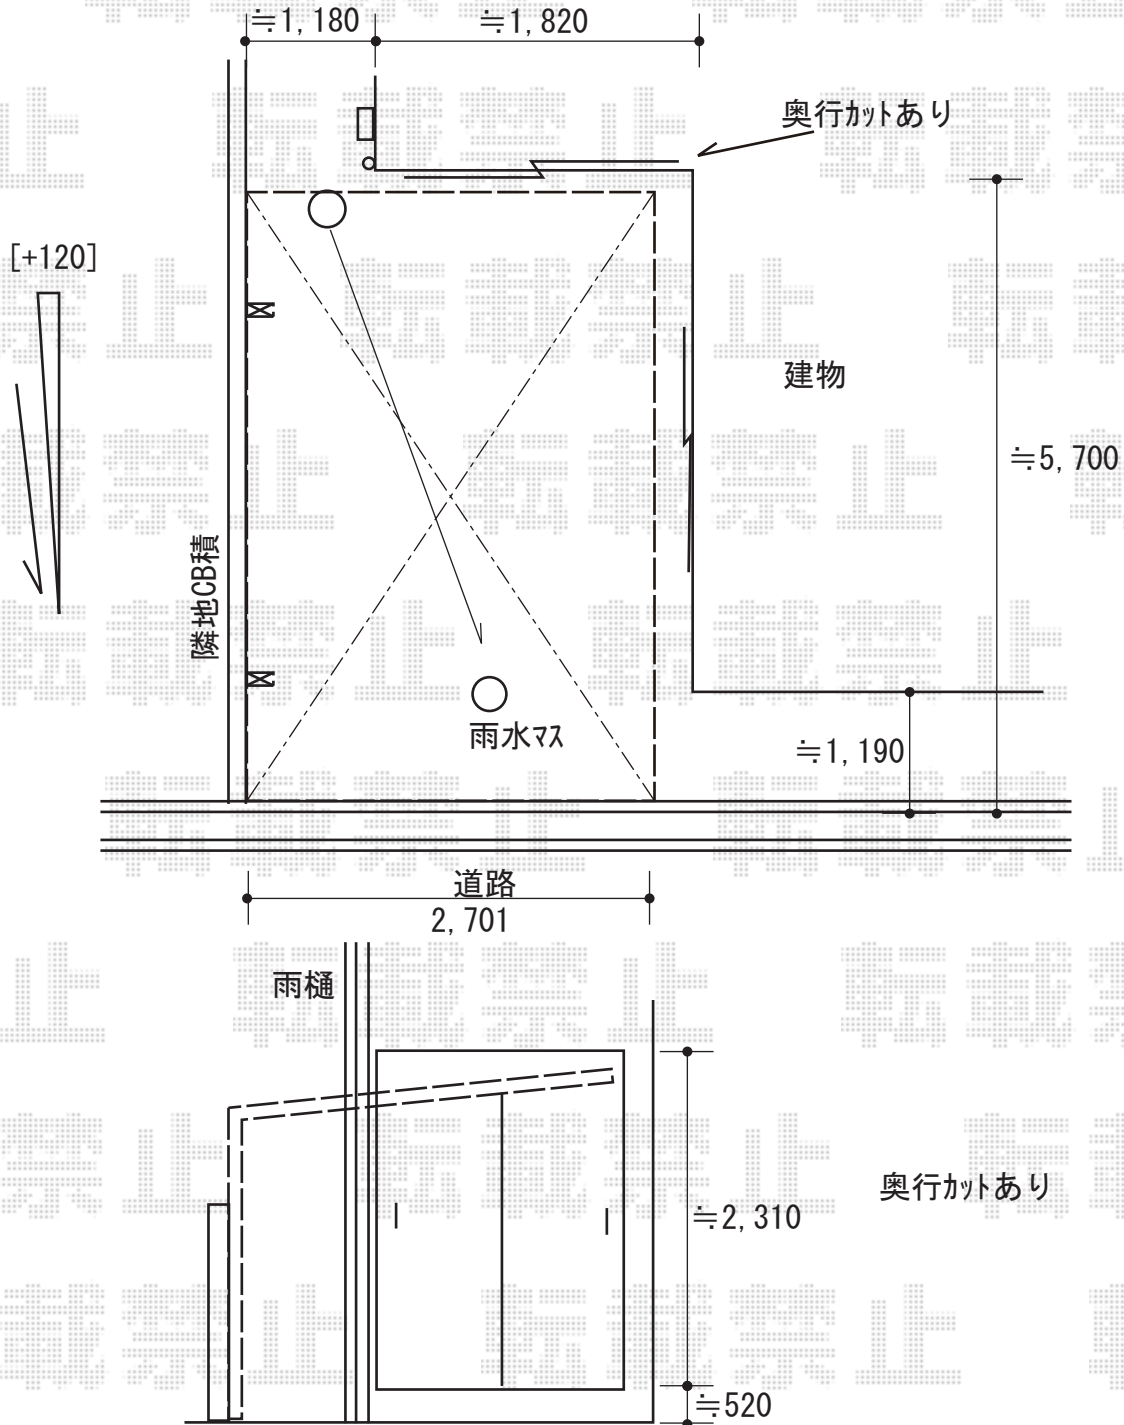

2018-12-560108

担当者

伊野