


エクステリア商品 施工概略図

YKK AP レイナポートグラン 縦連棟 積雪~20cm対応
 幅= 2,700mm
 奥行= 10,760mm
 色: カームブラック
 屋根材: ポリカーボネート (【色未定】)
 柱仕様: 標準柱仕様 (有効高 約2,000mm)

YKK AP イーネットフェンス1F型 自由柱施工
 本体 (W×H) = T80 (1,990×800mm) × 14枚
 アルミ自由柱: T80 × 16本
 コーナー部品: 1セット
 色: 本体: 【仮】ダークブラウン/柱: 【仮】カームブラック

YKK AP 【01/02】ルシアスポストユニット BS02型
 本体: 表札灯タイプ (色: カームブラック) × 1
 ポスト: T9型/前入れ・後ろ出し (色: カームブラック) × 1
 サイン: アクリル表札L × 1

≒14,000

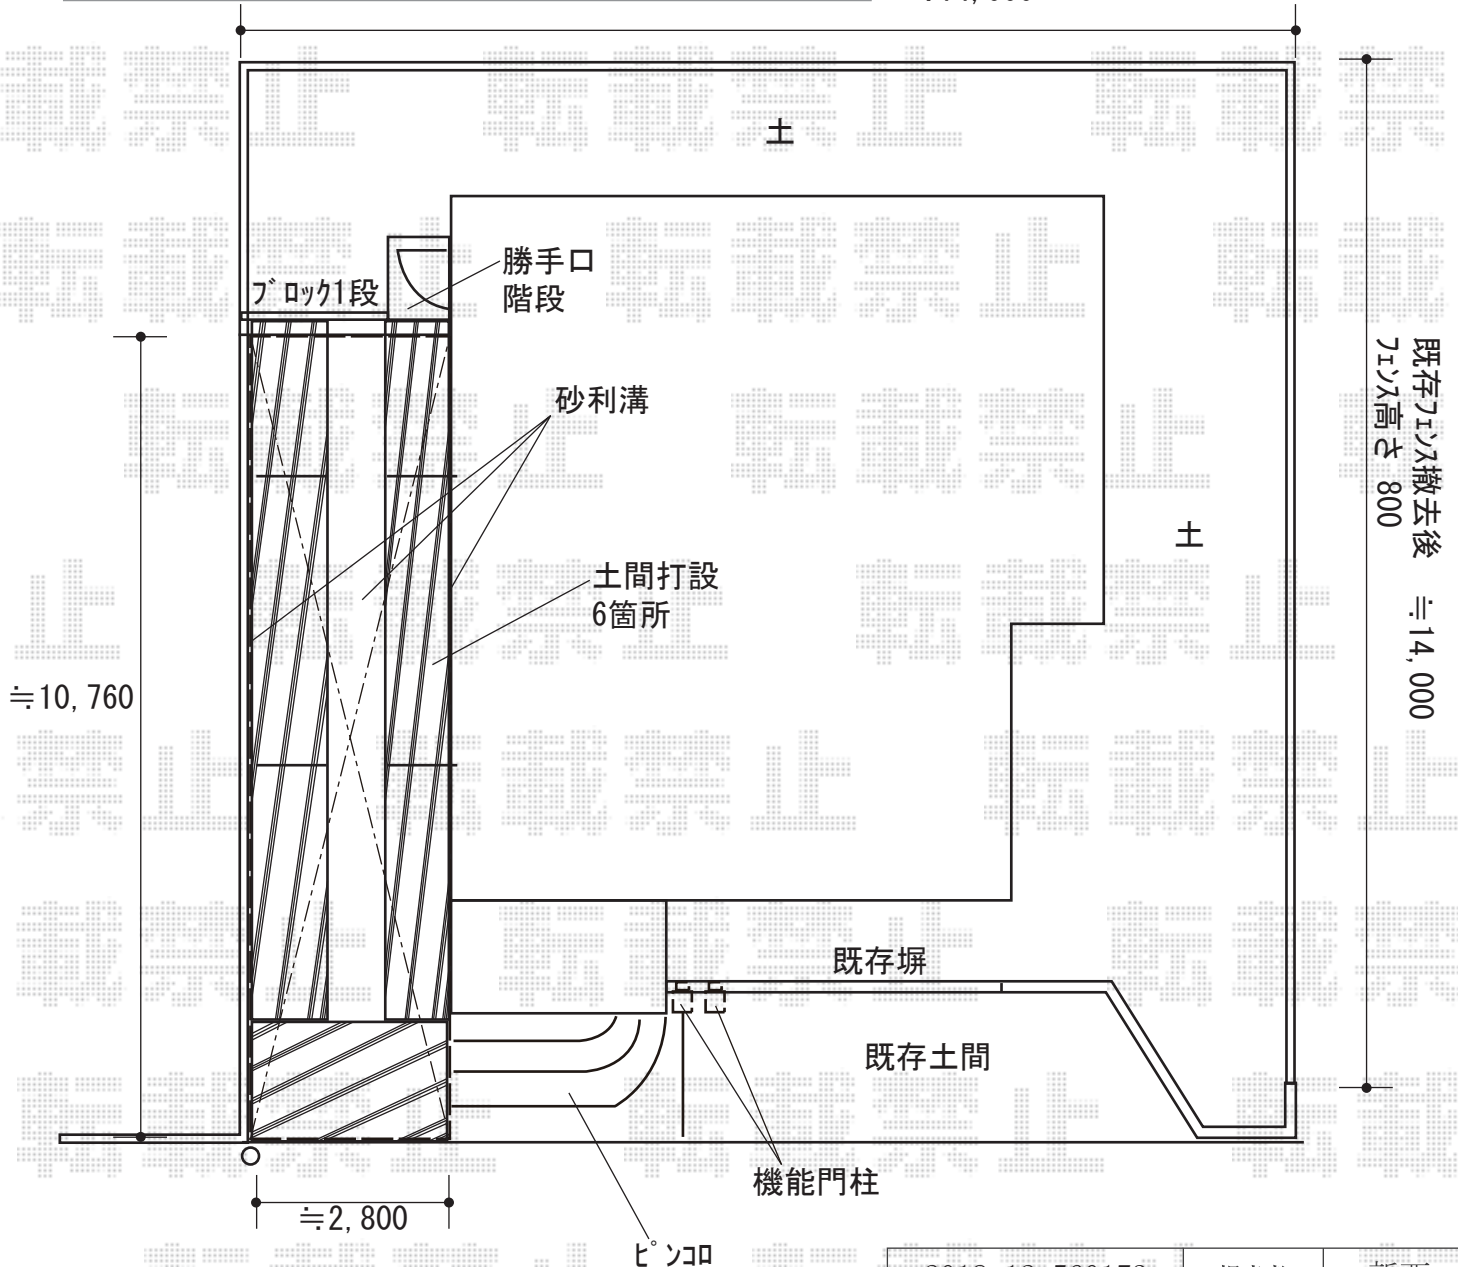

2018-12-560173	担当者	新西
----------------	-----	----