


ガレージ 施工概略図

イナバ物置 ガレディア 一般型 6260×6275×2660 ハイルフ GRN-3162HL-2
 間口= 6,260mm (3,130mm×2)
 奥行= 6,275mm
 高さ= 2,660mm
 色: アーバンGM
 屋根タイプ: 標準型
 耐荷重タイプ: 一般型

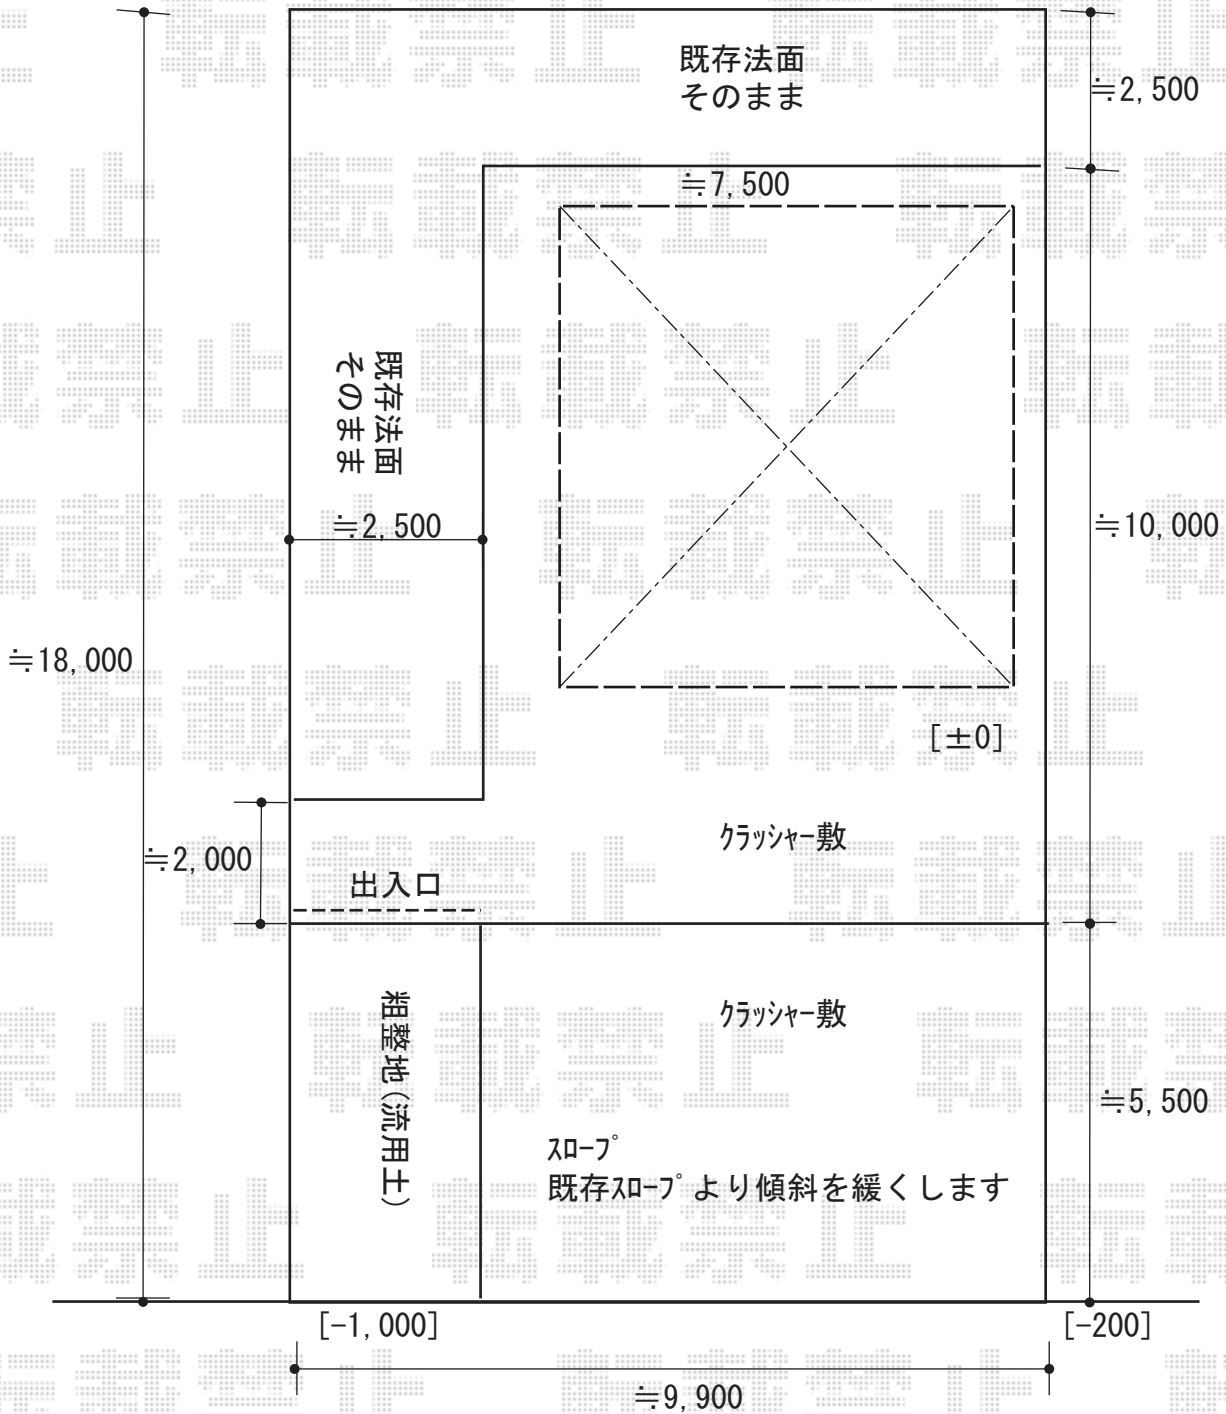

2018-12-560278

担当者

伊野