


カーポート 施工概略図

YKK AP レオンポートneo 3台用 角柱4本柱 積雪~50cm対応
幅= 7,911mm
奥行= 5,456mm
色: ブラウン
屋根材: スチール折板 (【仮】シルバー/ペフ無/ t 0.6) ※価格別途
柱仕様: ハイルフ柱仕様 (有効高 約2,950mm)
横材: 有

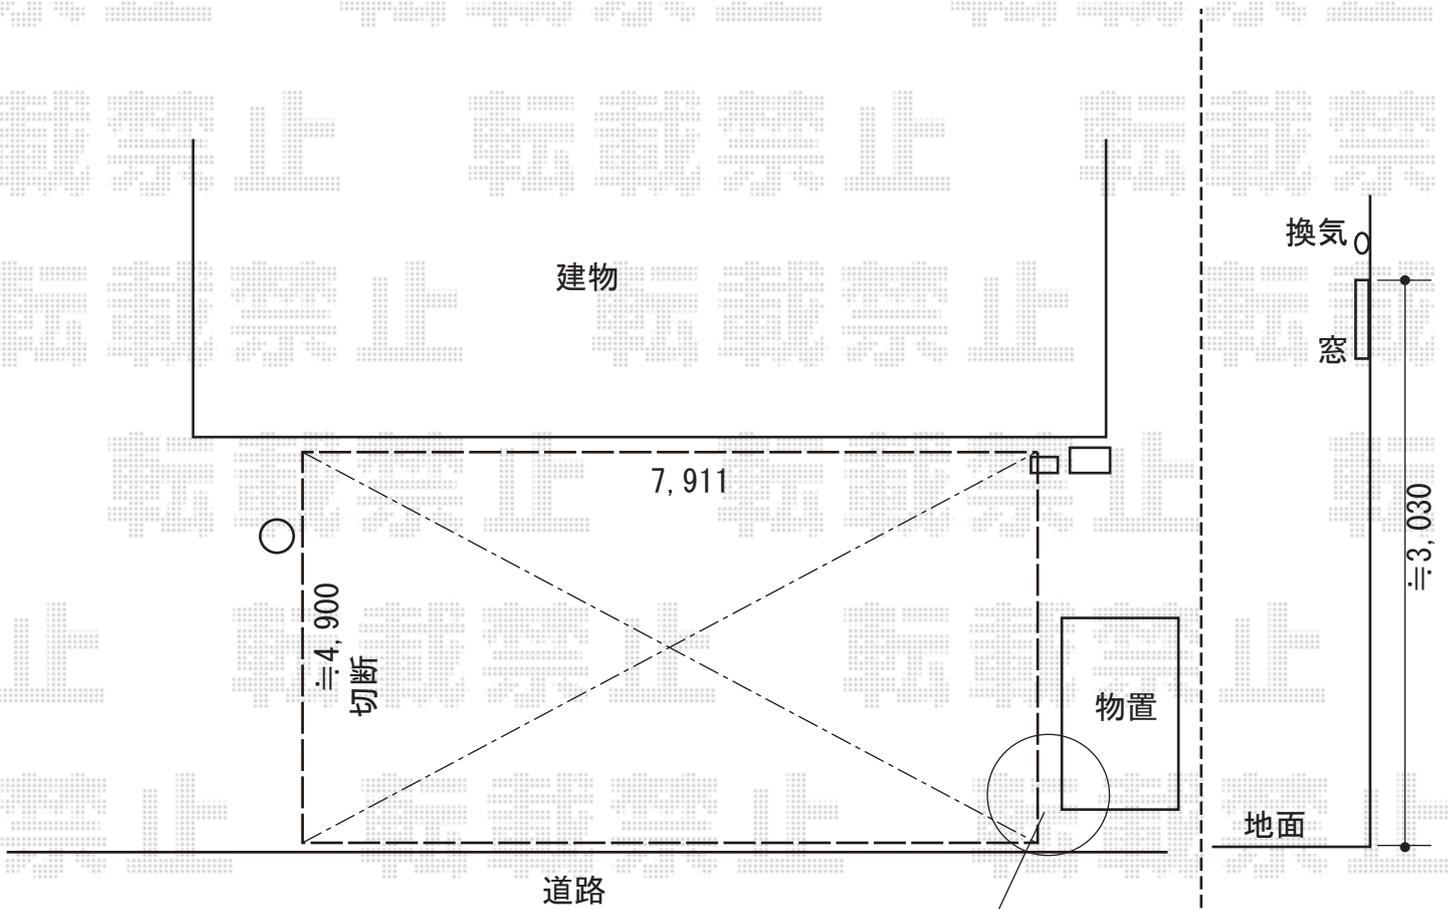

※物置前に柱が来る可能性がございます。

2018-12-560361

担当者

伊野