

ウッドデッキ 施工概略図

YKK AP リウッドデッキ 200

間口= 4,851mm



出幅= 9尺(2,720mm)/895mm

色： ナチュラルブラウン

床板： 縦貼り

幕板： 標準幕板

束柱： Tタイプ(400~550mm) (色： カームブラック)

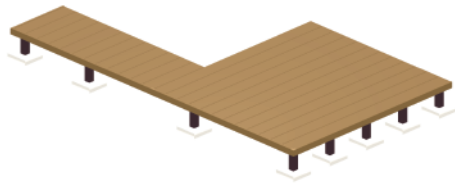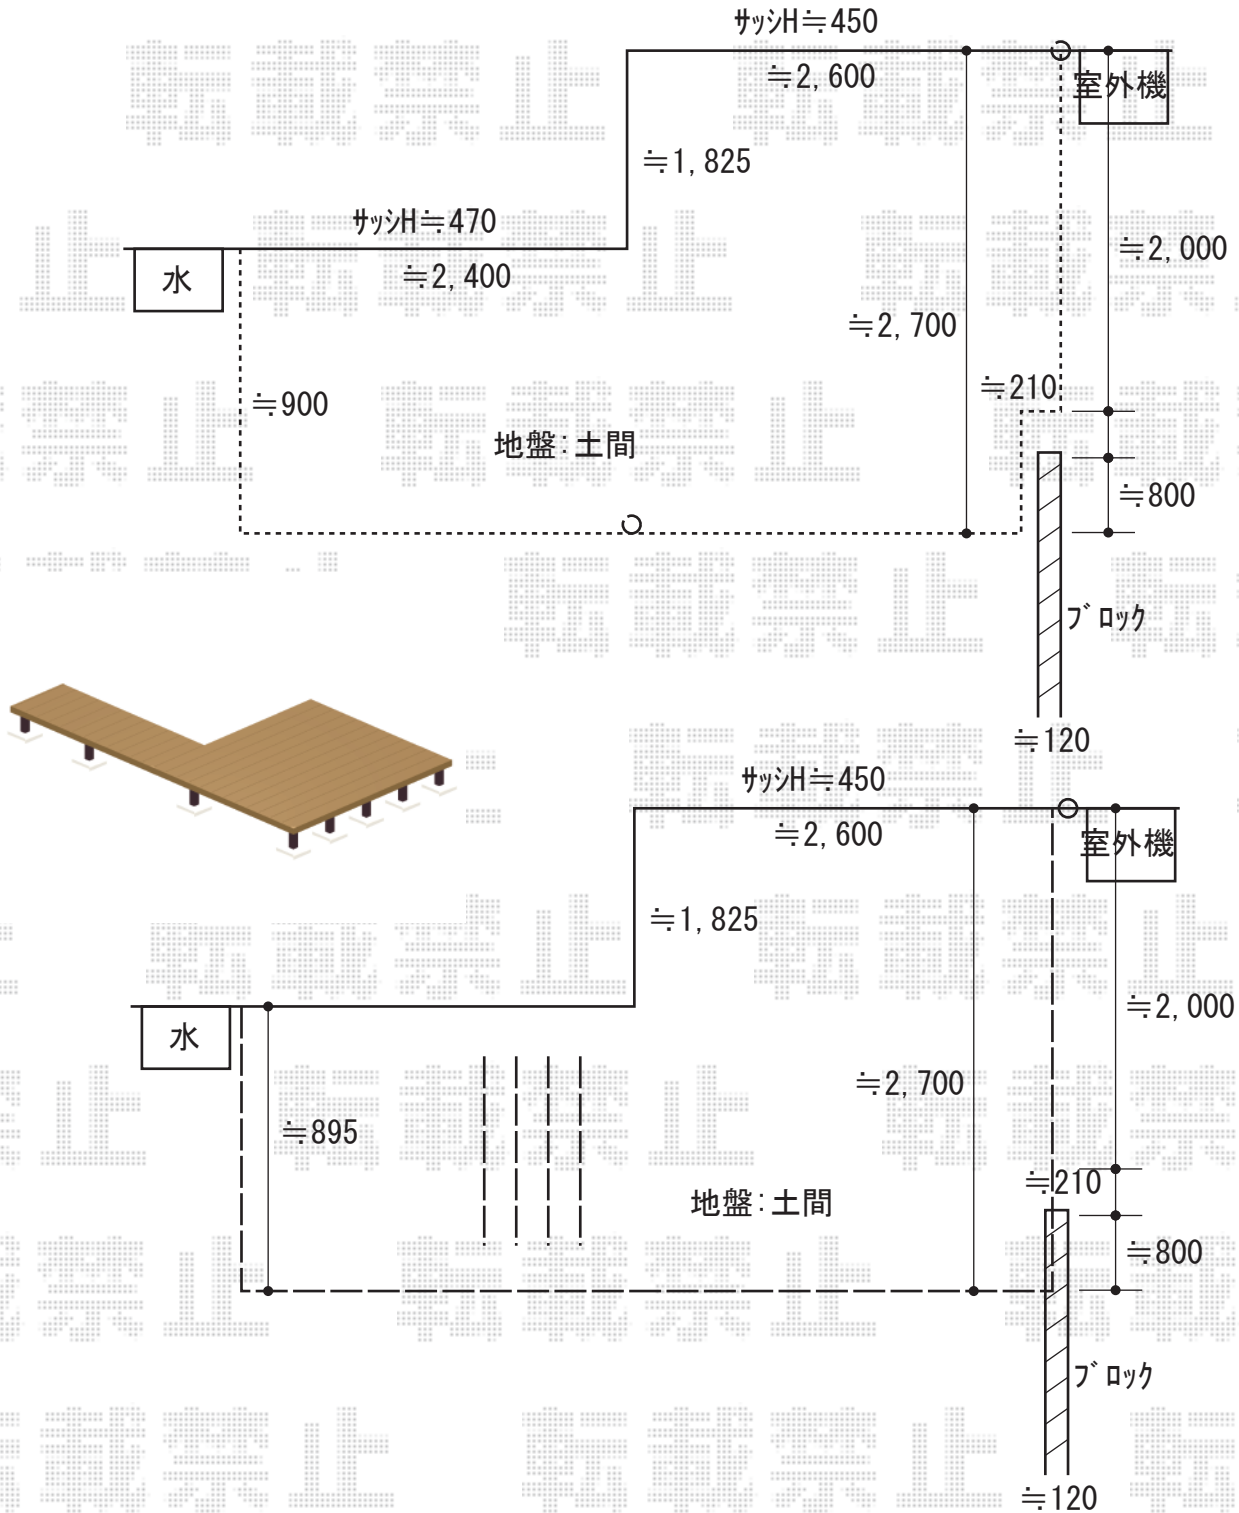

2018-12-560403

担当者

中島