


カーポート 施工概略図

YKK AP レイナポートグラン 縦連棟 積雪~20cm対応  
幅= 2,700mm  
奥行= 10,064mm  
色: ブラウン  
屋根材: ポリカーボネート (スモークブラウン)  
柱仕様: 標準柱仕様 (有効高 約2,000mm)

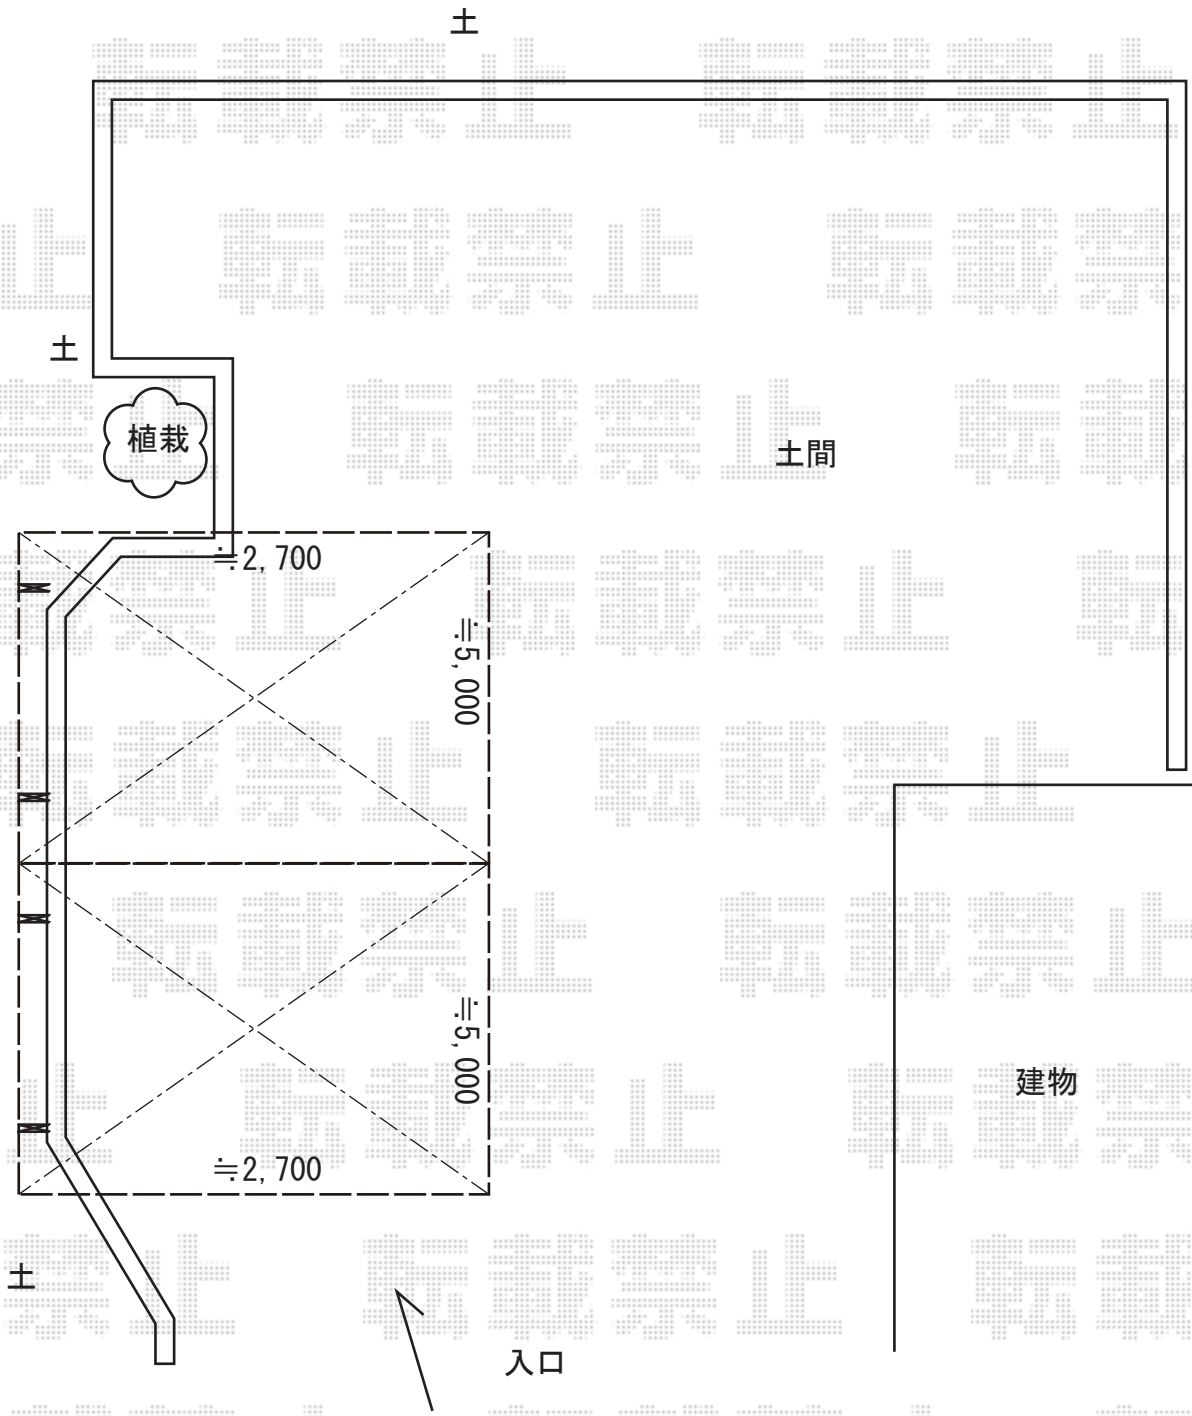

2018-12-560552	担当者	村上 (公)
----------------	-----	--------