


カーポート 施工概略図

LIXIL ネスカR (ラウンドスタイル) 積雪~20cm対応
幅= 2,999mm
奥行= 5,686mm
色: 【仮】シャイングレー
屋根材: 熱線吸収ポリカーボネート (【仮】クリアマットS・すりガラス調)
柱仕様: 標準柱仕様 (有効高 約2,200mm)

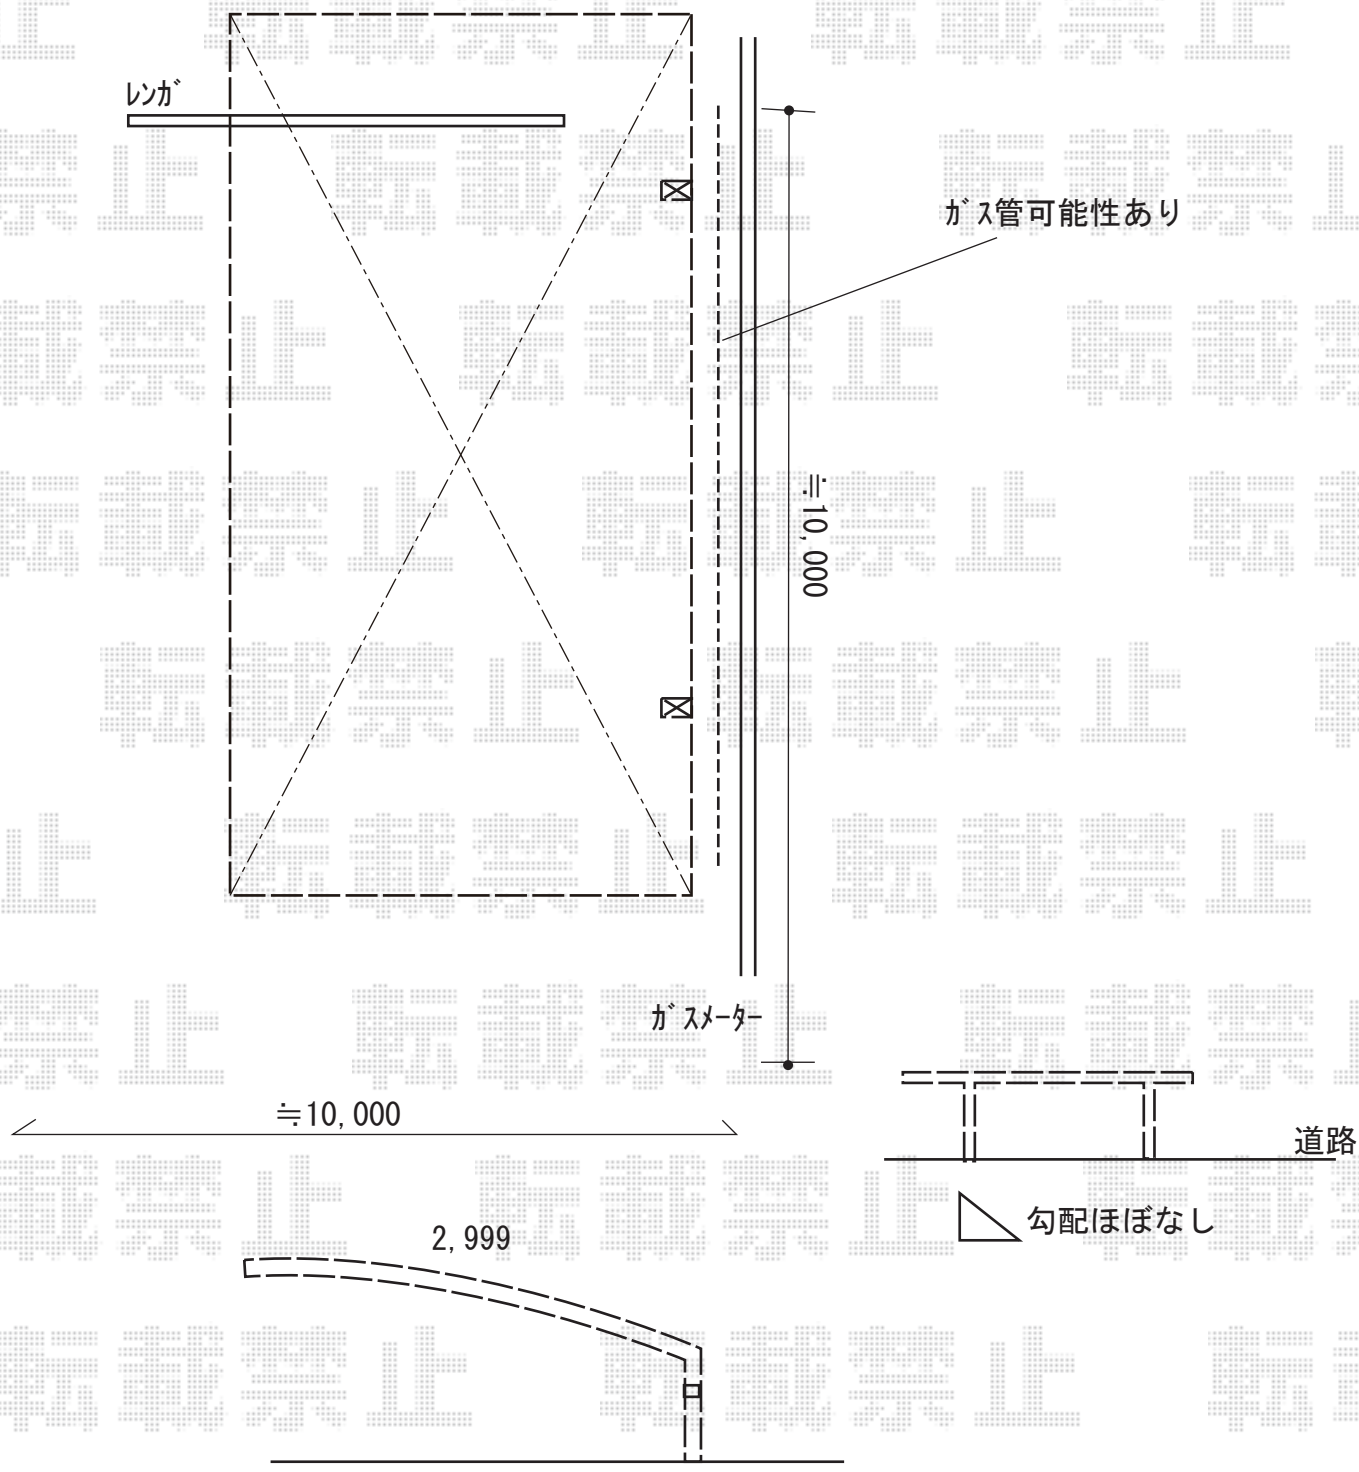

2018-12-560577	担当者	木挽
----------------	-----	----