


カーポート 施工概略図

Value Select プレシオサポート アルファ 積雪～20cm対応  
幅= 2,702mm  
奥行= 5,052mm  
色： チャコールブラック  
屋根材： 熱線遮断ポリカーボネート（スカイブルーマット調）  
柱仕様： 標準柱仕様（有効高 約1,800mm）

←ブロックベース出た際は  
建物側へずらします

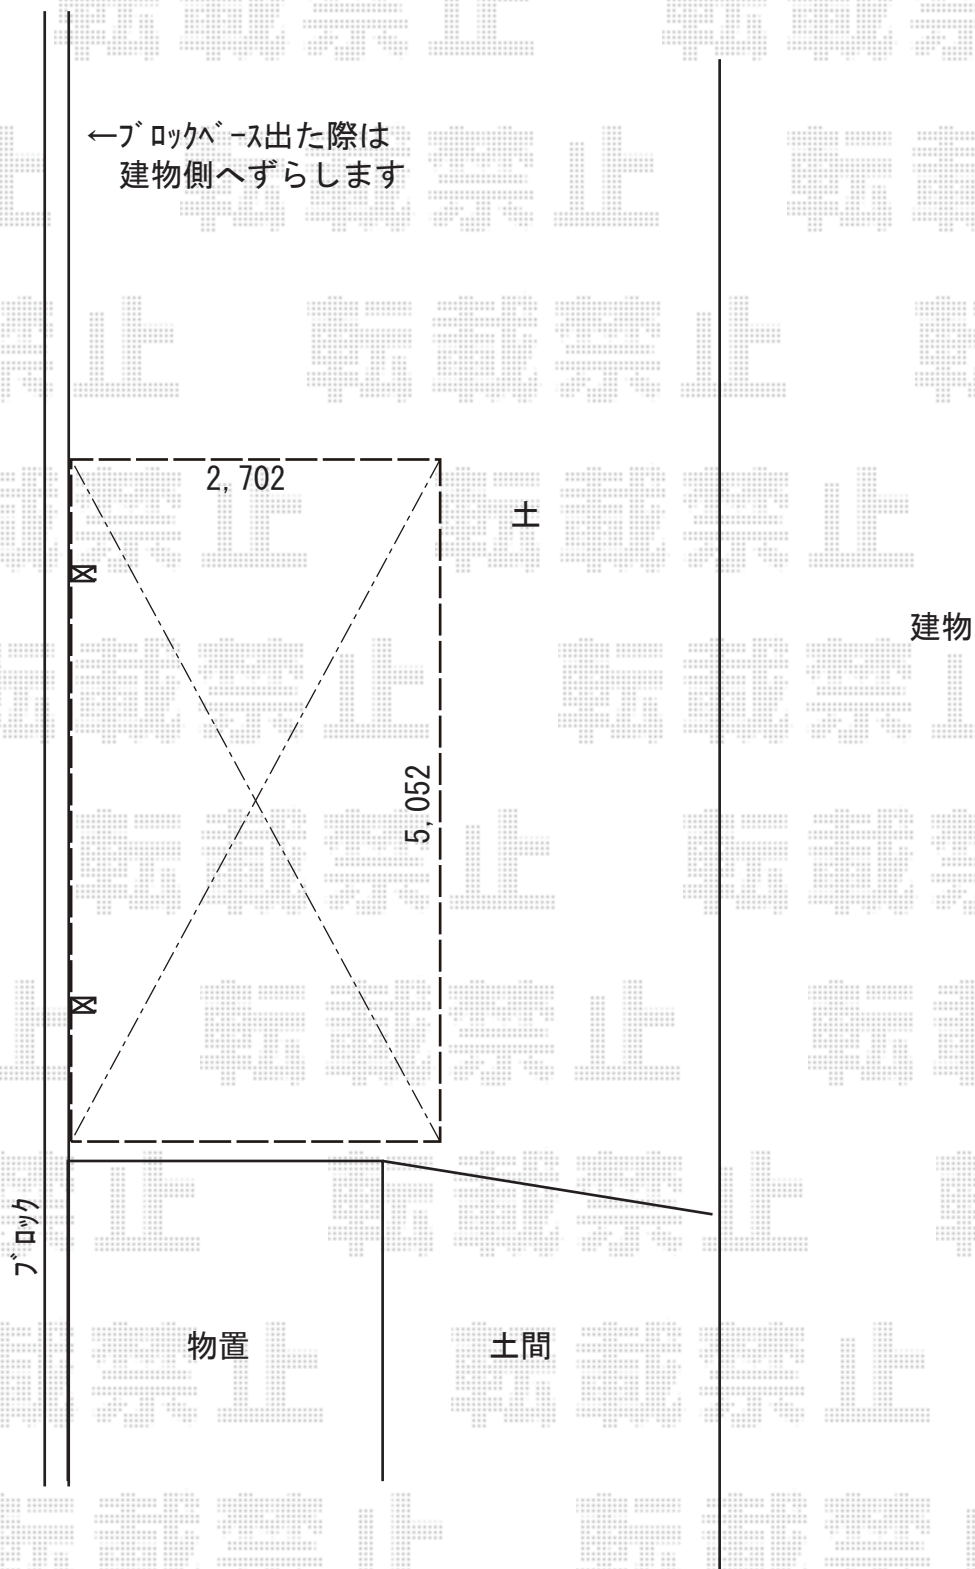

2018-12-560615

担当者

木挽